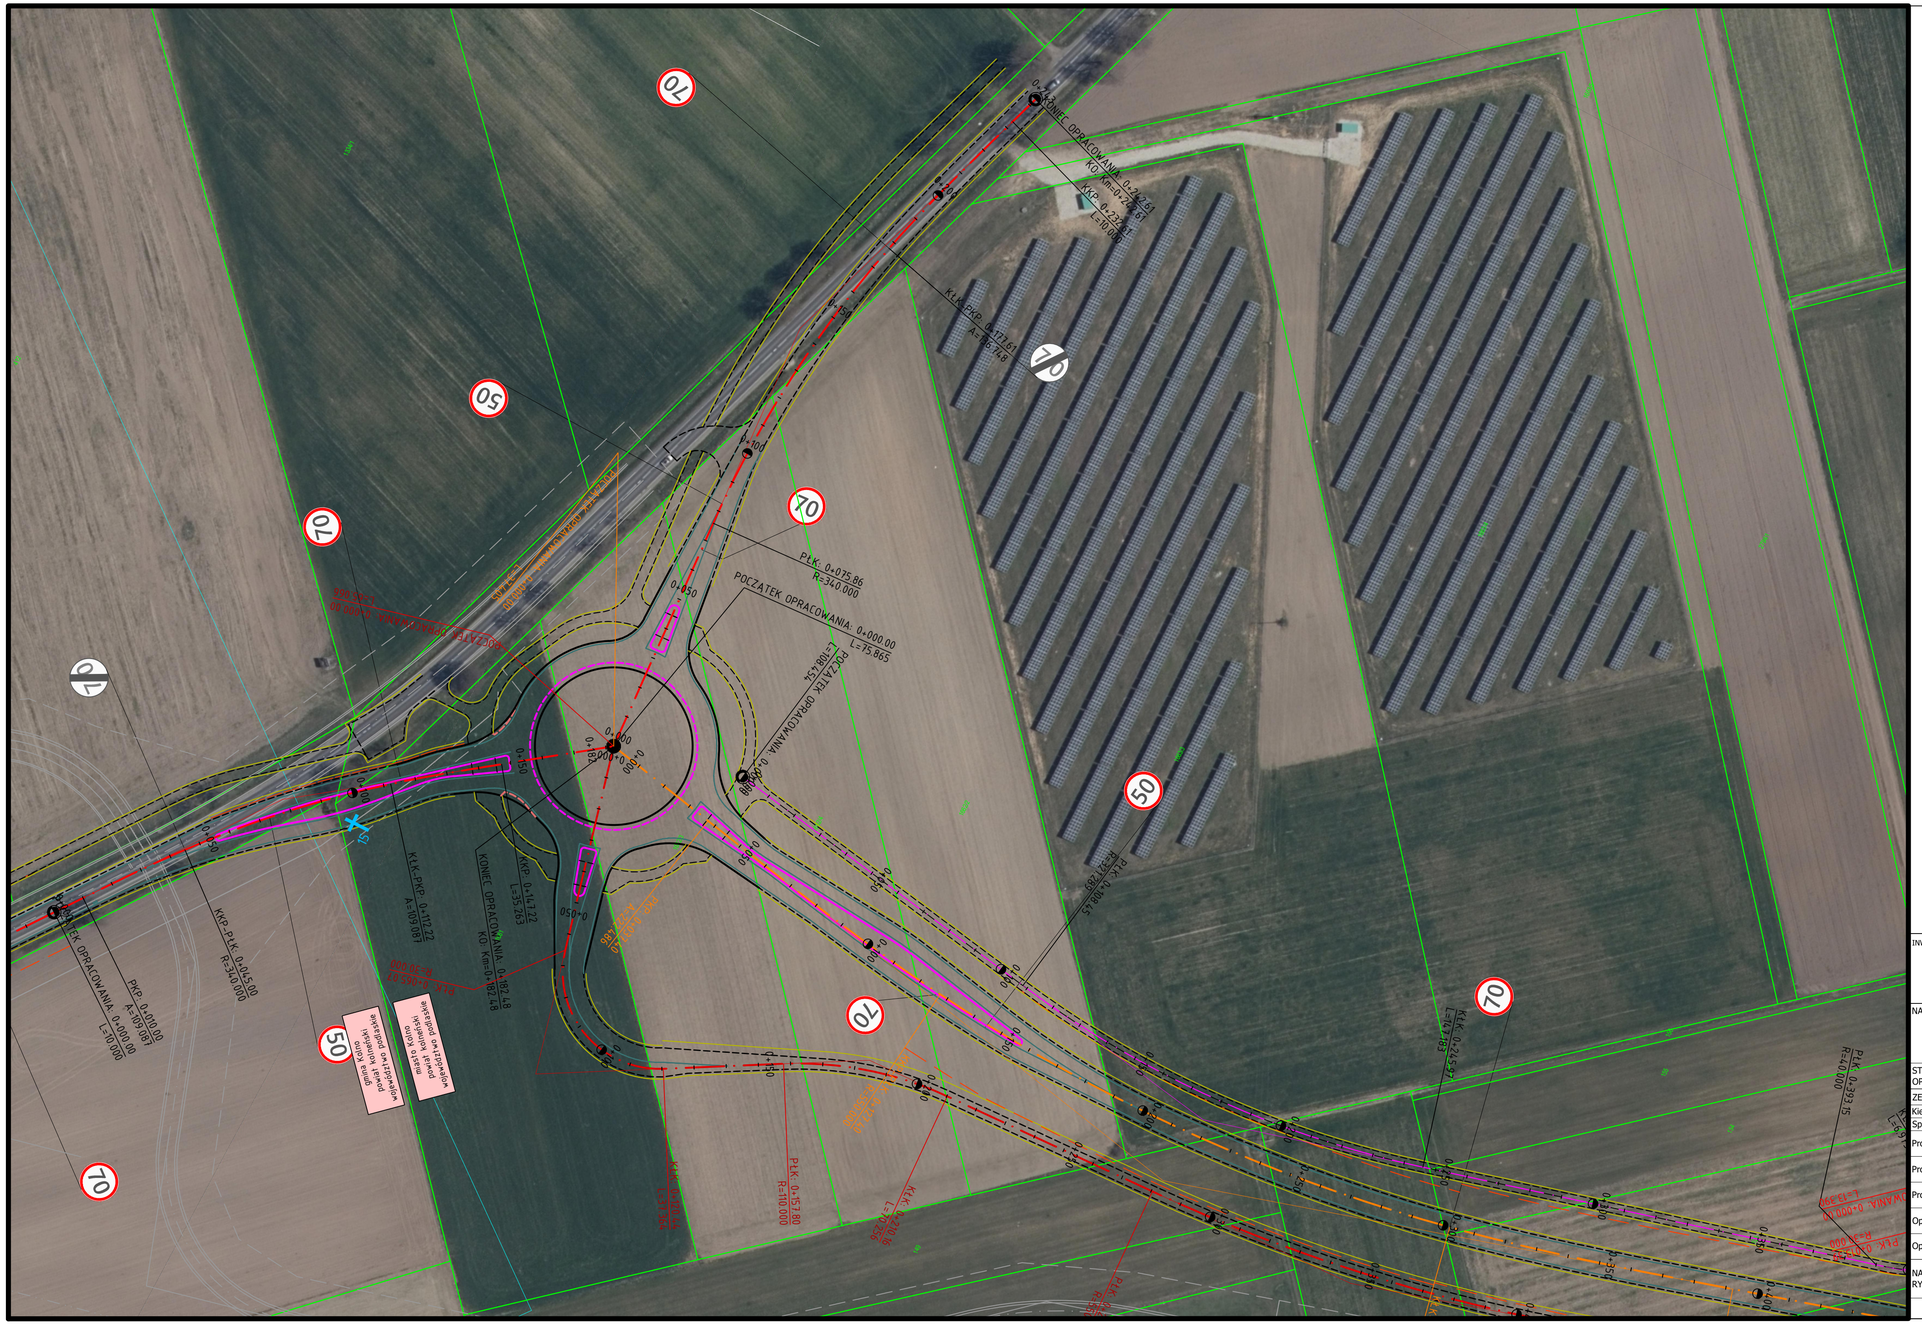
KONIEC OPRACOWANIA 0+216.61
KO: Km=0+216.61
KKP: 0+212.61
L=10.00
KLK-PKP: 0+171.61
A=109.148
PLK: 0+075.86
R=340.000
POCZĄTEK OPRACOWANIA 0+000.00
L=75.865
POCZĄTEK OPRACOWANIA 0+000.00
L=108.652
PLK: 0+088.45
R=337.785
KLK-PKP: 0+172.22
A=109.081
KKP: 0+141.22
L=53.263
KONIEC OPRACOWANIA 0+182.48
KO: Km=0+182.48
KKP-PLK: 0+045.00
R=340.000
POCZĄTEK OPRACOWANIA 0+000.00
PKP: 0+010.00
A=109.081
L=10.000
PLK: 0+153.80
R=110.000
KLK-PLK: 0+214.57
L=149.183
PLK: 0+139.35
R=240.000
PLK: 0+139.35
R=240.000
L=139.35
70
50
70
70
50
70
70
70