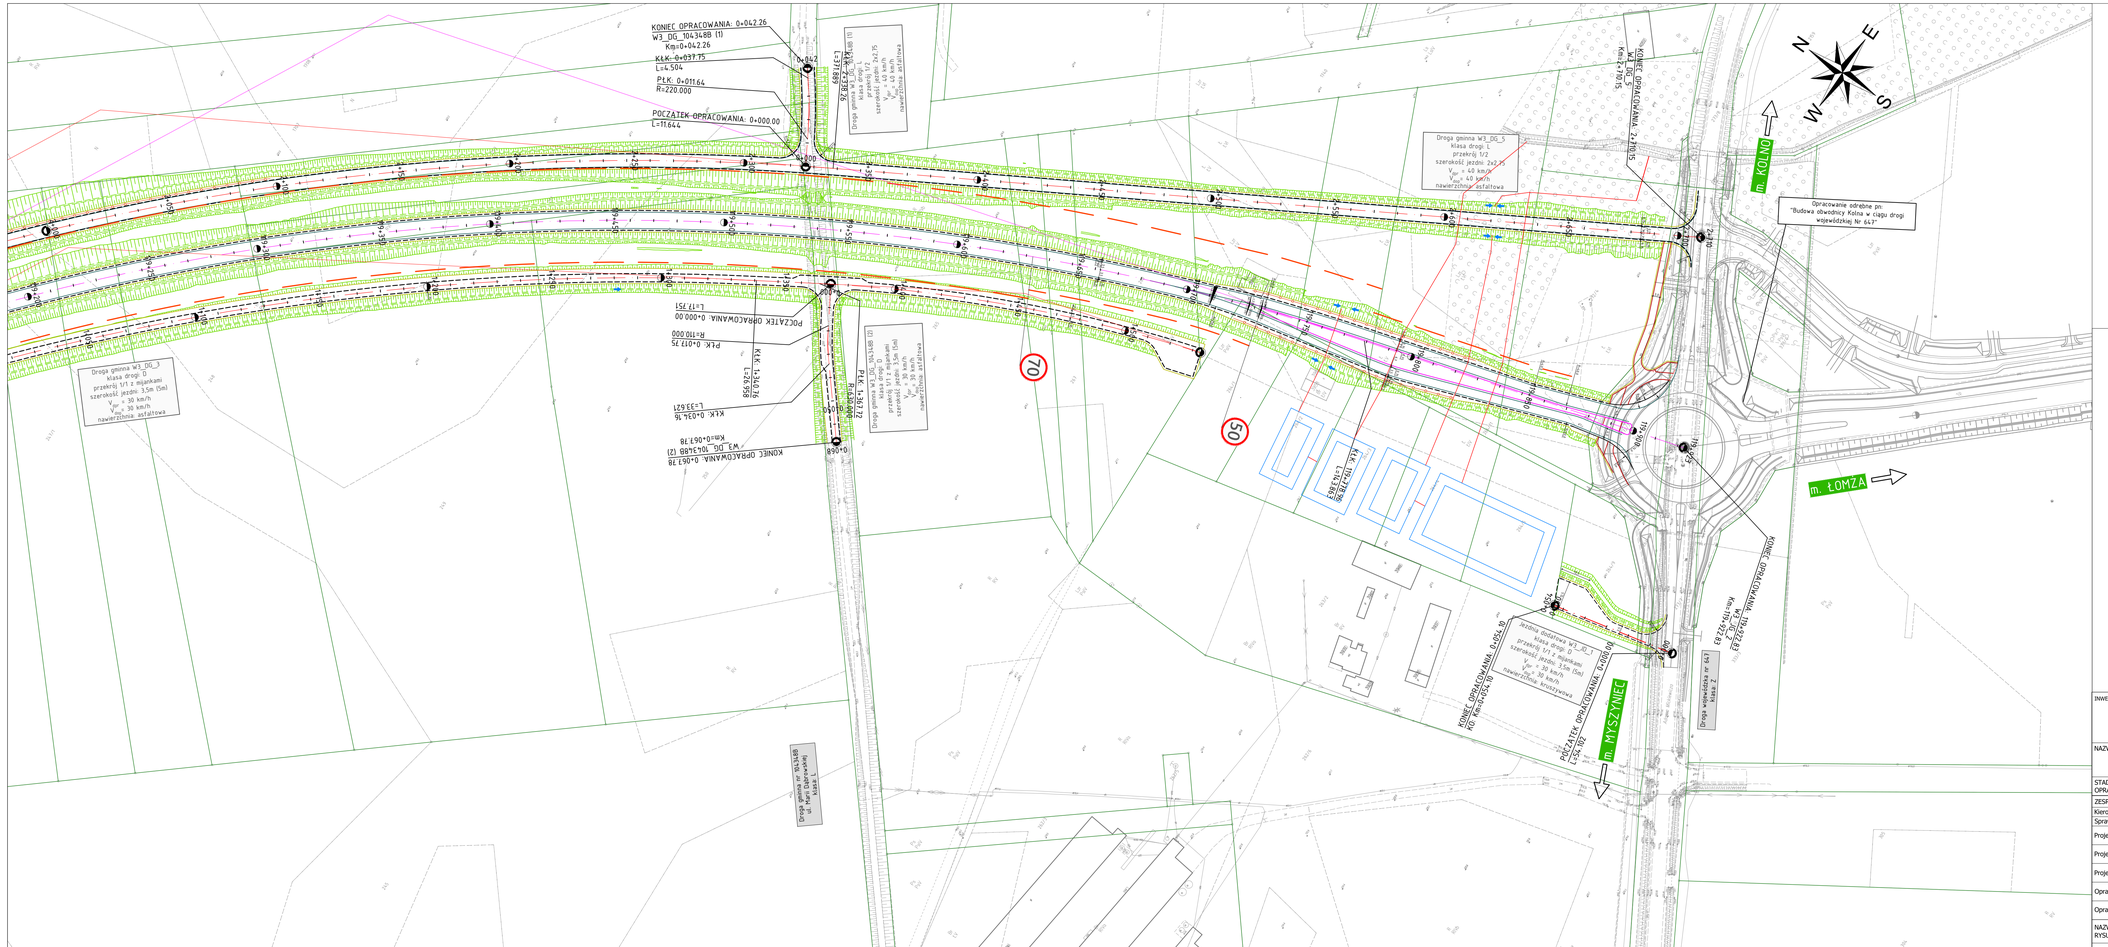

UKŁAD ARKUSZY

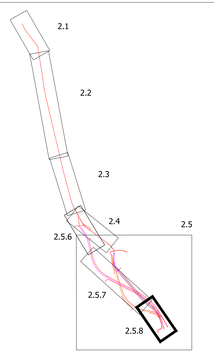

INWESTOR	GDDKiA — Generalna Dyrekcja Dróg Krajowych i Autostrad reprezentowana przez GDDKiA Oddział w Białymstoku, ul. Zwycięstwa 2, 15-703 Białystok	WYKONAWCA	Infra Centrum Doradztwa Sp. z o.o., 01-102 Warszawa, ul. Leszno 14	PODWYKONAWCA: BPK PROJEKT — Biuro Projektów Komunikacyjnych w Poznaniu Sp. z o.o., 61-891 Poznań, ul. Tadeusza Kościuszki 68

NAZWA PROJEKTU	**Opracowanie Studium Techniczno – Ekonomiczno – Środowiskowego z elementami Koncepcji Programowej dla zadania: Rozbudowa DK63 od m. Wincenta do m. Kolno wraz z budową zachodniej obw. Kolna (od DK63 do DW647)**			
STADIUM OPRACOWANIA	**STUDIUM TECHNICZNO-EKONOMICZNO-ŚRODOWISKOWE - ETAP I**		SKALA RYSUNKU	1:1000
ZESPÓŁ PROJEKTOWY	IMIĘ I NAZWISKO	NR UPRAWNIEŃ	SPECJALNOŚĆ	PODPIS
Kierownik projektu Sprawdzający	mgr inż. Anna Leśniewska-Nowak	WKP/0095/POOD/04	drogowa	
Projektant	mgr inż. Robert Giemza	WKP/0254/POOD/08	drogowa	
Projektant	mgr inż. Andrzej Tajcher	WKP/0242/POOD/04	drogowa	
Projektant	mgr inż. Karol Napierkowski	WKP/0107/POOD/24	drogowa	
Opracowujący	inż. Tomasz Kucal	-	drogowa	
Opracowujący	Szymon Fornalik	-	-	
NAZWA RYSUNKU	**PLAN SYTUACYJNY - WARIANT III**		NUMER RYSUNKU: 2.5.8	WERSJA: 1

Prawa autorskie zastrzeżone, łączne z prawem reprodukcji lub udostępniania osobom trzecim niniejszego rysunku lub jego części bez upoważnienia Inwestora.

DATA: październik 2025

NR PROJEKTU: 24230