


Wykres profili
W1_JG_1


POZIOM ODNIESIENIA

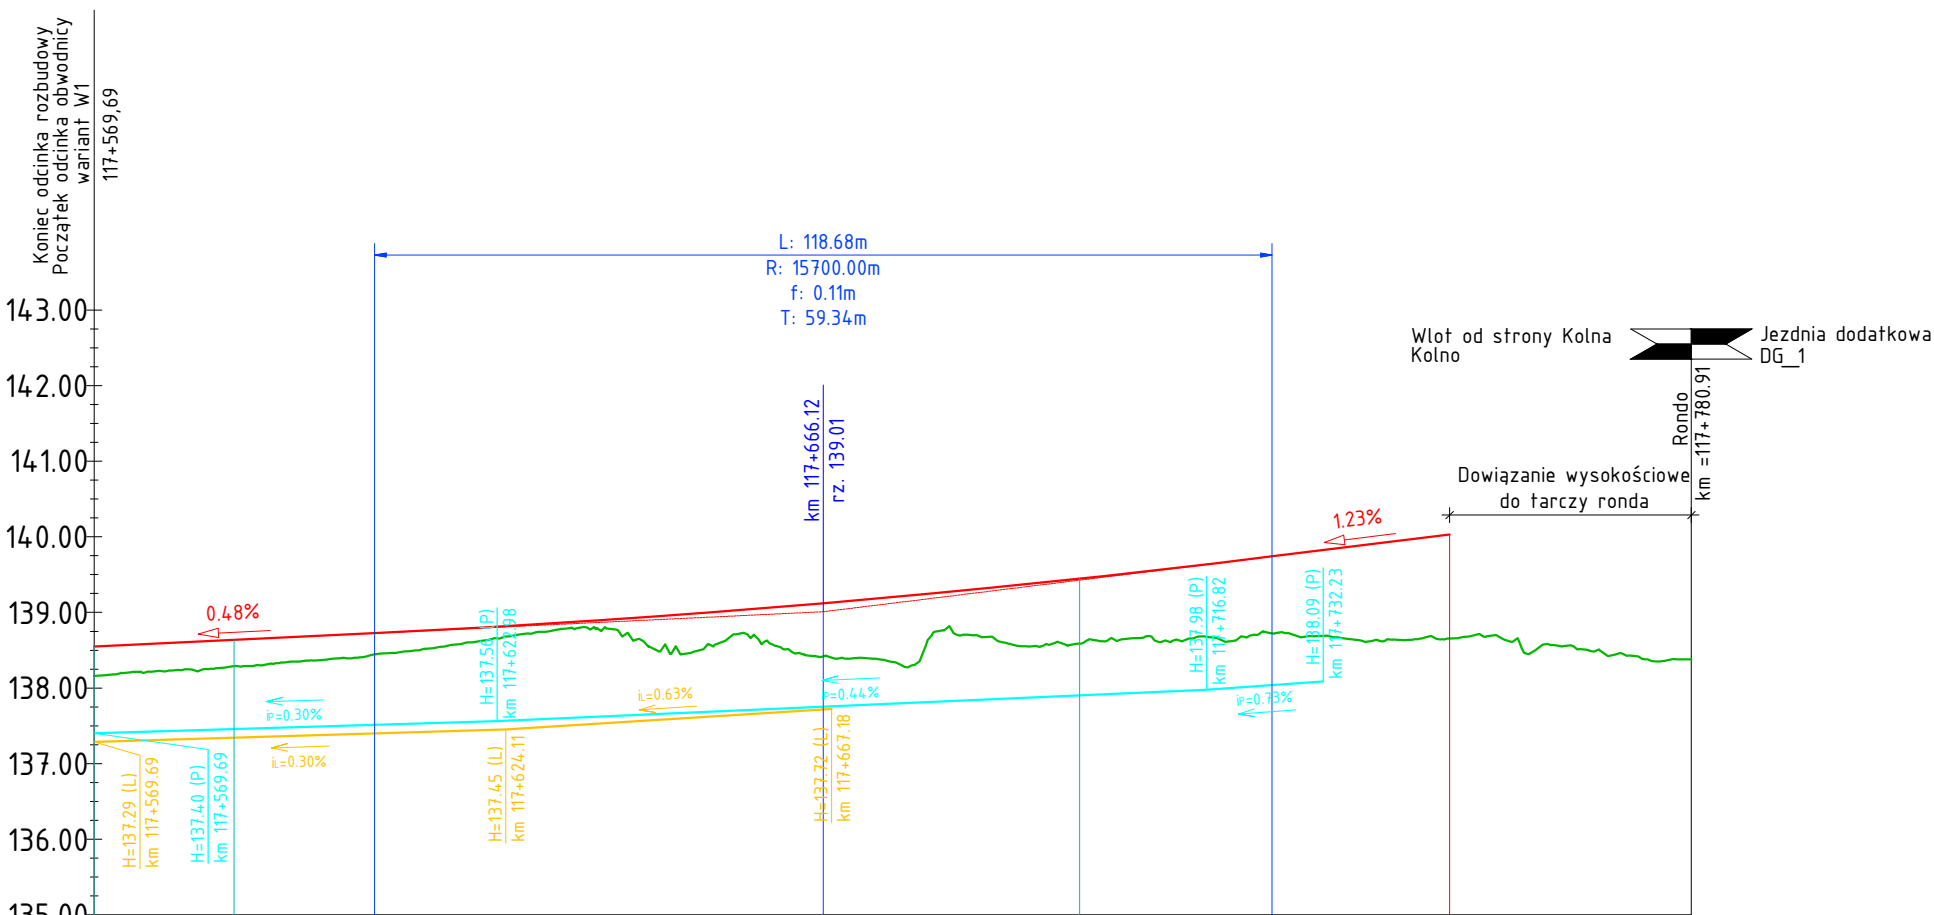

Rzędne niwelety	138.55	138.55	138.60	138.64	138.65	138.69	138.73	138.74	138.80	138.85	138.92	138.99	139.07	139.12	139.16	139.25	139.34	139.45	139.45	139.56	139.67	139.74	139.80	139.92	140.03					
Rzędne istniejące	138.16	138.16	138.23	138.29	138.29	138.37	138.45	138.47	138.61	138.75	138.72	138.51	138.55	138.42	138.39	138.64	138.60	138.59	138.59	138.63	138.62	138.72	138.68	138.62	138.65	138.66	138.49	138.43	138.38	138.38
Różnice rzędnych	0.39	0.39	0.37	0.35	0.36	0.32	0.28	0.27	0.19	0.10	0.20	0.49	0.52	0.70	0.76	0.60	0.74	0.86	0.86	0.93	1.05	1.02	1.11	1.30	1.38					
Elementy niwelety	L=37.09m i=0.48%					R=15700.00m Ł=118.68m A=0.76%															L=23.47m i=1.23%									
Elementy trasy	PROSTA L=18.48m		ŁUK POZIOMY R=340.00m L=111.84m Δ=18.8471										PROSTA L=80.90m																	
Odległości	69.69	70.00	80.00	88.17	90.00	00.00	06.78	10.00	20.00	30.00	40.00	50.00	60.00	66.12	70.00	80.00	90.00	00.00	00.01	10.00	20.00	25.46	30.00	40.00	48.93	50.00	60.00	70.00	80.00	80.91
Kilometraż	117+570					117+600												117+700										117+781		

LEGENDA

- istniejący teren
- projektowana oś niweleta drogi
- projektowana oś niweleta rowu prawego
- projektowana oś niweleta rowu lewego

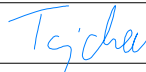INWESTOR		WYKONAWCA		PODWYKONAWCA	
 Generalna Dyrekcja Dróg Krajowych i Autostrad reprezentowana przez GDDKiA Oddział w Białymstoku, ul. Zwycięstwa 2, 15-703 Białystok		 Infra - Centrum Doradztwa Sp. z o.o. 01-192 Warszawa, ul. Leszno 14		 Biuro Projektów Komunikacyjnych w Poznaniu Sp. z o.o 61-891 Poznań, ul. Tadeusza Kościuszki 68	
NAZWA PROJEKTU Opracowanie Studium Techniczno – Ekonomiczno – Środowiskowego z elementami Koncepcji Programowej dla zadania: Rozbudowa DK63 od m. Wincenta do m. Kolno wraz z budową zachodniej obw. Kolna (od DK63 do DW647)					
STADIUM OPRACOWANIA		STUDIUM TECHNICZNO-EKONOMICZNO-ŚRODOWISKOWE - ETAP I		SKALA RYSUNKU	1:100/1000
ZESPÓŁ PROJEKTOWY		IMIĘ I NAZWISKO	NR UPRAWNIEŃ	SPECJALNOŚĆ	PODPIS
Kierownik projektu Sprawdzający		mgr inż. Anna Leśniewska-Nowak	WKP/0095/POOD/04	drogowa	
Projektant		mgr inż. Robert Gienza	WKP/0254/POOD/08	drogowa	
Projektant		mgr inż. Andrzej Tajcher	WKP/0242/POOD/04	drogowa	
Projektant		mgr inż. Karol Napierkowski	WKP/0107/POOD/24	drogowa	
Opracowujący		mgr inż. Tomasz Kucal	WKP/0111/ZOOD/24	drogowa	
Opracowujący		inż. Szymon Fornalik	-	-	
NAZWA RYSUNKU		PROFIL PODŁUŻNY - OBWODNICA WARIANT W1 - JG_1		NUMER RYSUNKU	WERSJA
				3.3.2	4
Prawa autorskie zastrzeżone, łącznie z prawem reprodukcji lub udostępniania osobom trzecim niniejszego rysunku lub jego części bez upoważnienia Inwestora.			DATA	NR PROJEKTU	
			czerwiec 2026	24230	