


Wykres profili
W2_JG_1

POZIOM ODNIESIENIA

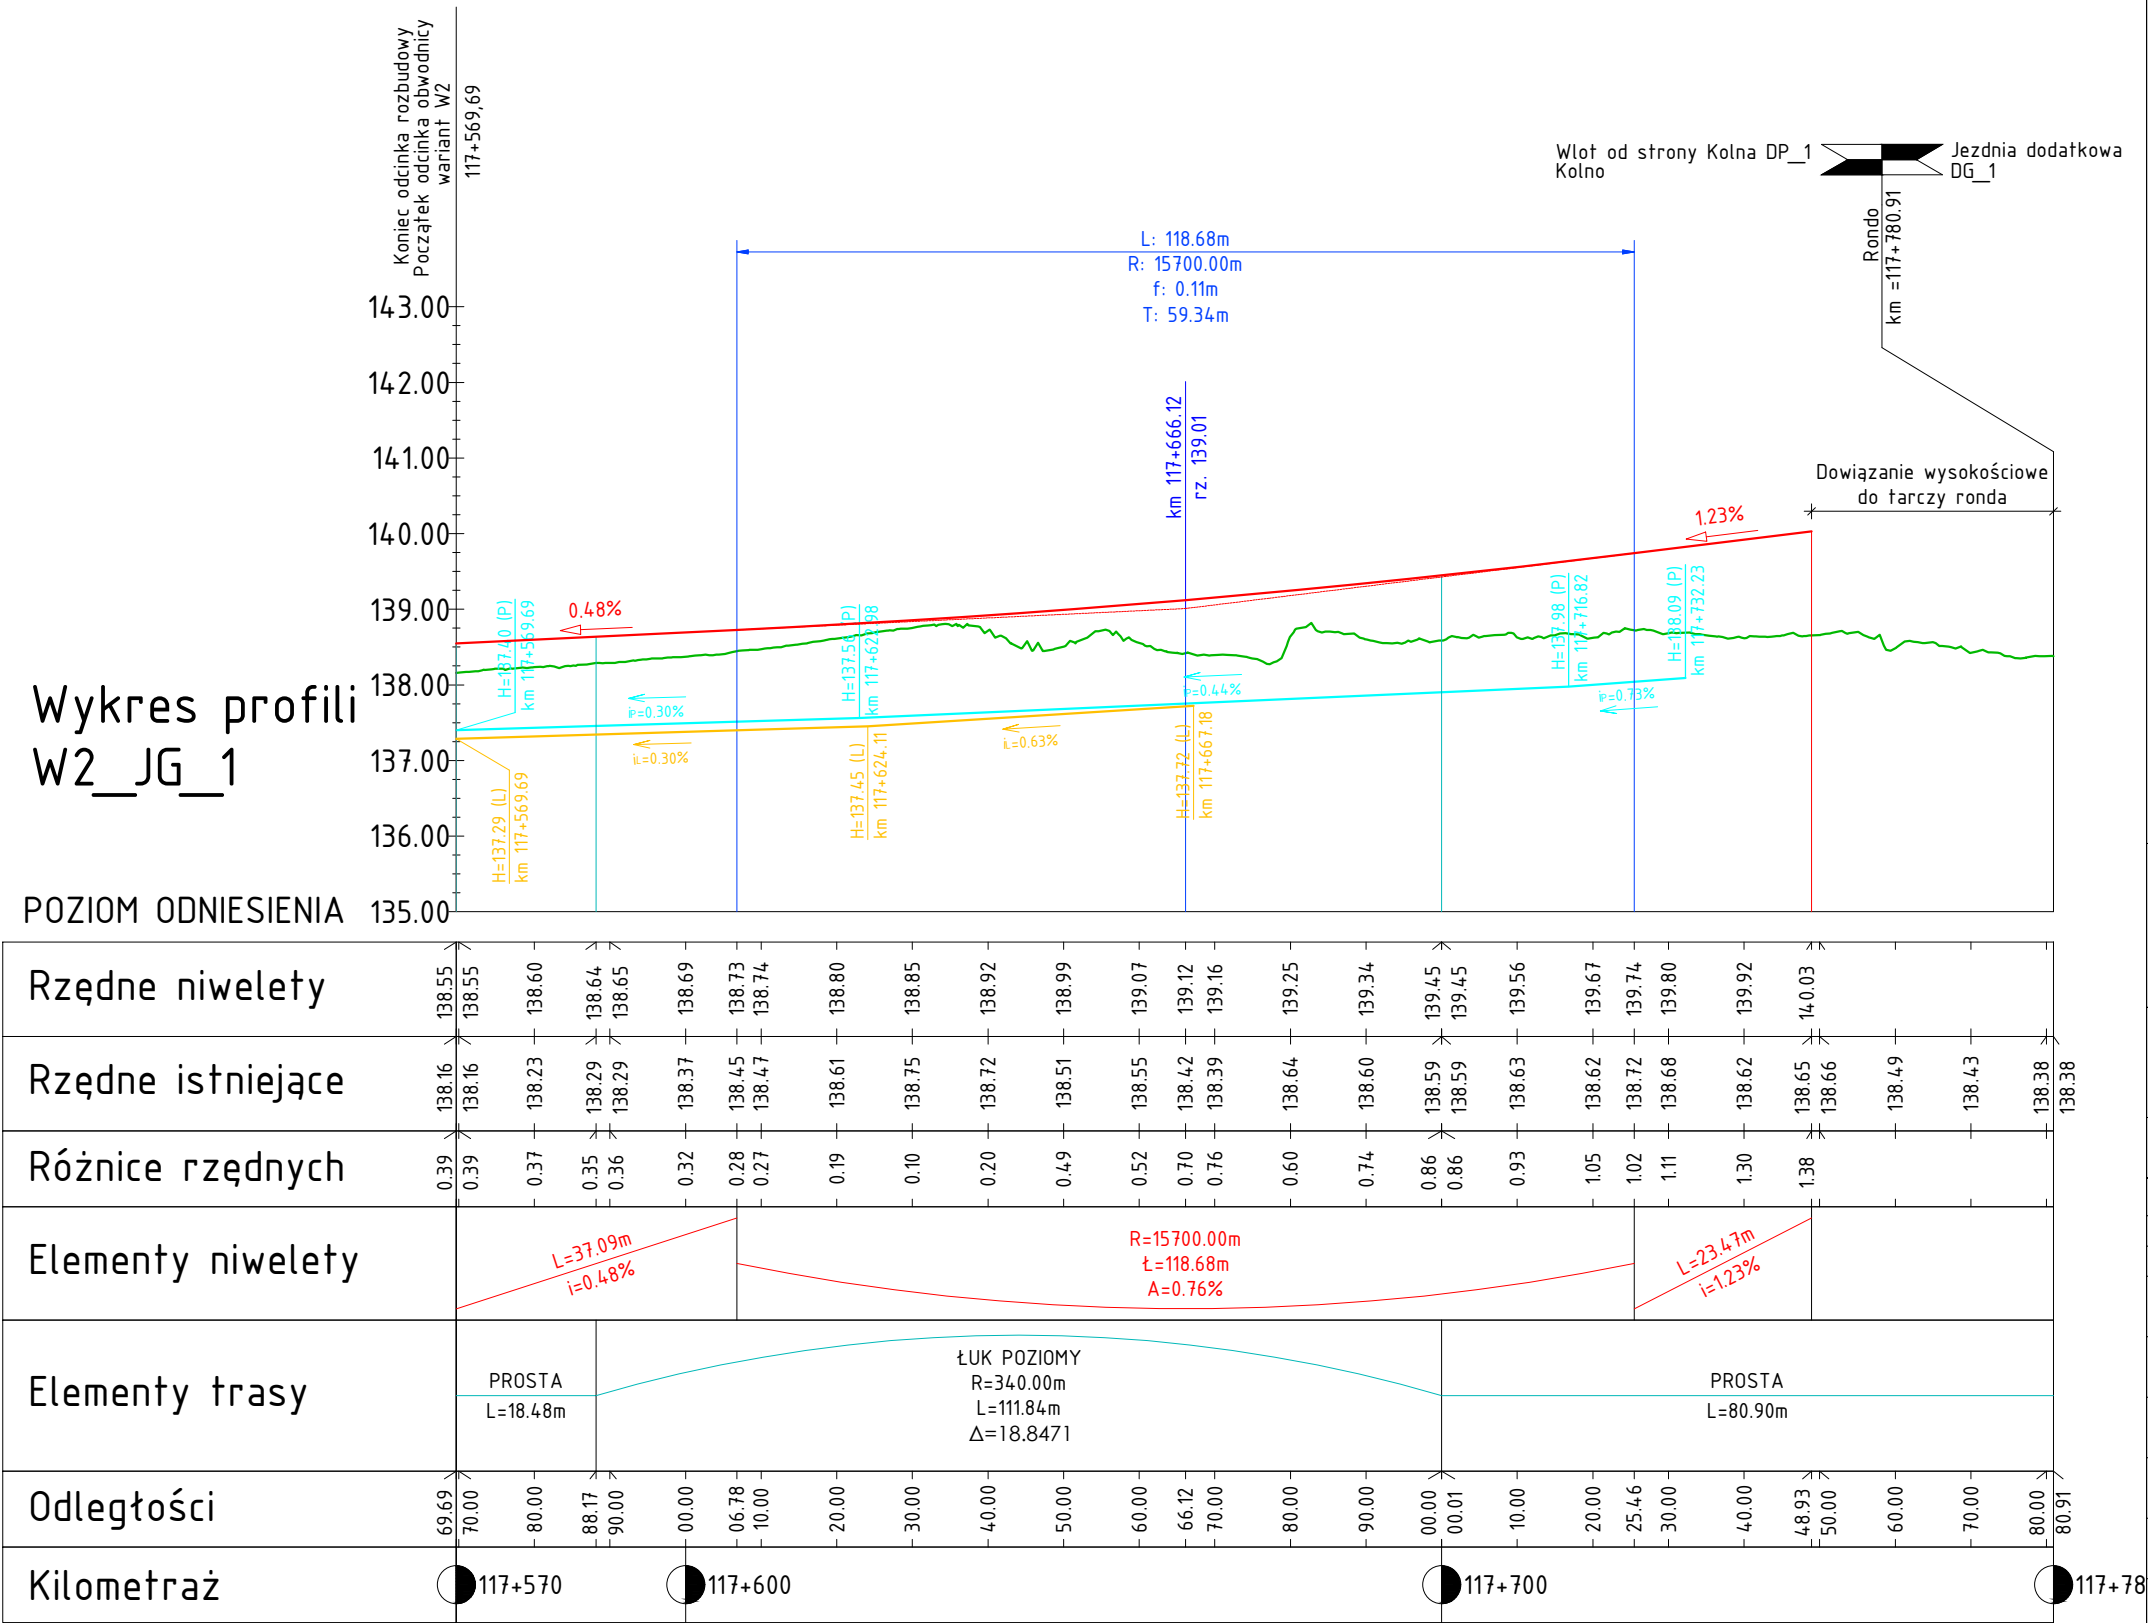

LEGENDA

- istniejący teren
- projektowana oś niweleta drogi
- projektowana oś niweleta rowu prawego
- projektowana oś niweleta rowu lewego

INWESTOR		WYKONAWCA		PODWYKONAWCA			
		Generalna Dyrekcja Dróg Krajowych i Autostrad reprezentowana przez GDDKiA Oddział w Białymstoku, ul. Zwycięstwa 2, 15-703 Białystok		 Infra - Centrum Doradztwa Sp. z o.o. 01-192 Warszawa, ul. Leszno 14		 Biuro Projektów Komunikacyjnych w Poznaniu Sp. z o.o. 61-891 Poznań, ul. Tadeusza Kościuszki 68	
NAZWA PROJEKTU Opracowanie Studium Techniczno – Ekonomiczno – Środowiskowego z elementami Koncepcji Programowej dla zadania: Rozbudowa DK63 od m. Wincenta do m. Kolno wraz z budową zachodniej obw. Kolna (od DK63 do DW647)							
STADIUM OPRACOWANIA		STUDIUM TECHNICZNO-EKONOMICZNO-ŚRODOWISKOWE - ETAP I			SKALA RYSUNKU	1:100/1000	
ZESPÓŁ PROJEKTOWY		IMIĘ I NAZWISKO	NR UPRAWNIENI	SPECJALNOŚĆ	PODPIS		
Kierownik projektu		mgr inż. Anna Leśniewska-Nowak	WKP/0095/POOD/04	drogowa			
Sprawdzający							
Projektant		mgr inż. Robert Giemza	WKP/0254/POOD/08	drogowa			
Projektant		mgr inż. Andrzej Tajcher	WKP/0242/POOD/04	drogowa			
Projektant		mgr inż. Karol Napierkowski	WKP/0107/POOD/24	drogowa			
Opracowujący		mgr inż. Tomasz Kucal	WKP/0111/ZOOD/24	drogowa			
Opracowujący		inż. Szymon Fornalik	-	-			
NAZWA RYSUNKU		PROFIL PODŁUŻNY - OBWODNICA WARIANT W2 - JG_1			NUMER RYSUNKU	WERSJA	
					3.4.2	4	
Prawa autorskie zastrzeżone, łącznie z prawem reprodukcji lub udostępniania osobom trzecim niniejszego rysunku lub jego części bez upoważnienia Inwestora.			DATA		NR PROJEKTU		
			czerwiec 2026		24230		