


Wykres profilu
W3_JG_1

POZIOM ODNIESIENIA

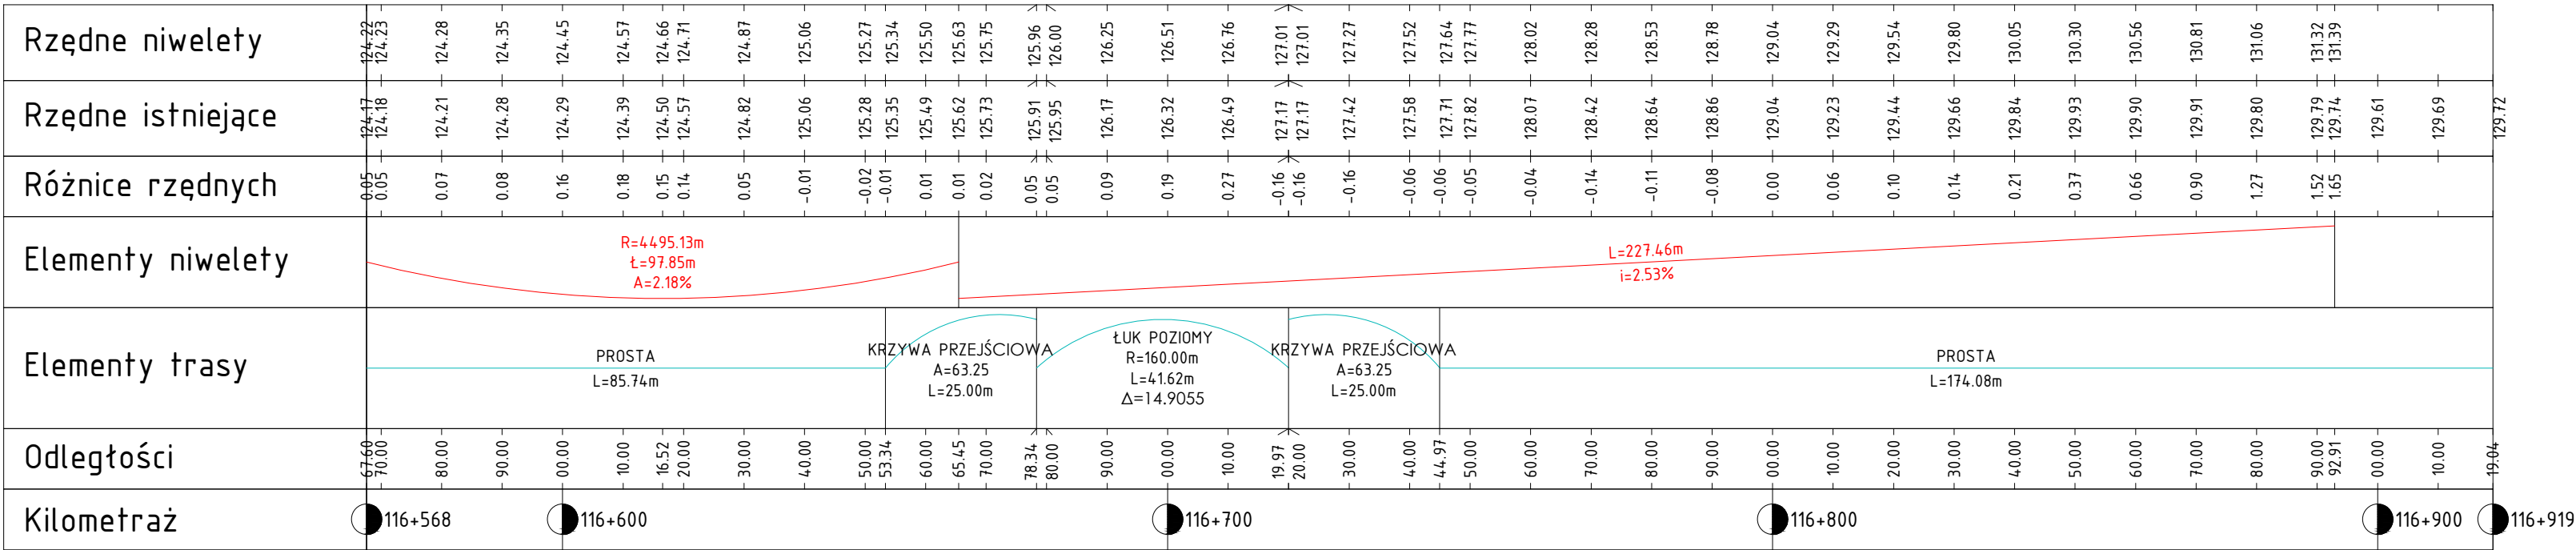

LEGENDA

- istniejący teren
- projektowana oś niweleta drogi
- projektowana oś niweleta rowu prawego
- projektowana oś niweleta rowu lewego

INWESTOR		WYKONAWCA		PODWYKONAWCA		
 Generalna Dyrekcja Dróg Krajowych i Autostrad reprezentowana przez GDDKiA Oddział w Białymstoku, ul. Zwycięstwa 2, 15-703 Białystok		 Infra - Centrum Doradztwa Sp. z o.o. 01-192 Warszawa, ul. Leszno 14		 Biuro Projektów Komunikacyjnych w Poznaniu Sp. z o.o 61-891 Poznań, ul. Tadeusza Kościuszki 68		
NAZWA PROJEKTU Opracowanie Studium Techniczno – Ekonomiczno – Środowiskowego z elementami Koncepcji Programowej dla zadania: Rozbudowa DK63 od m. Wincenta do m. Kolno wraz z budową zachodniej obw. Kolna (od DK63 do DW647)						
STADIUM OPRACOWANIA		STUDIUM TECHNICZNO-EKONOMICZNO-ŚRODOWISKOWE - ETAP I		SKALA RYSUNKU	1:100/1000	
ZESPÓŁ PROJEKTOWY		IMIĘ I NAZWISKO		NR UPRAWNIEN	SPECJALNOŚĆ	
Kierownik projektu		mgr inż. Anna Leśniewska-Nowak		WKP/0095/POOD/04	drogowa	
Sprawdzający						
Projektant		mgr inż. Robert Giemza		WKP/0254/POOD/08	drogowa	
Projektant		mgr inż. Andrzej Tajcher		WKP/0242/POOD/04	drogowa	
Projektant		mgr inż. Karol Napierkowski		WKP/0107/POOD/24	drogowa	
Opracowujący		mgr inż. Tomasz Kucal		WKP/0111/ZOOD/24	drogowa	
Opracowujący		inż. Szymon Fornalik		-	-	
NAZWA RYSUNKU		PROFIL PODŁUŻNY - OBWODNICA WARIANT W3 - JG_1			NUMER RYSUNKU	WERSJA
					3.5.2	4
Prawa autorskie zastrzeżone, łącznie z prawem reprodukcji lub udostępniania osobom trzecim niniejszego rysunku lub jego części bez upoważnienia Inwestora.				DATA	czerwiec 2026	
				NR PROJEKTU	24230	