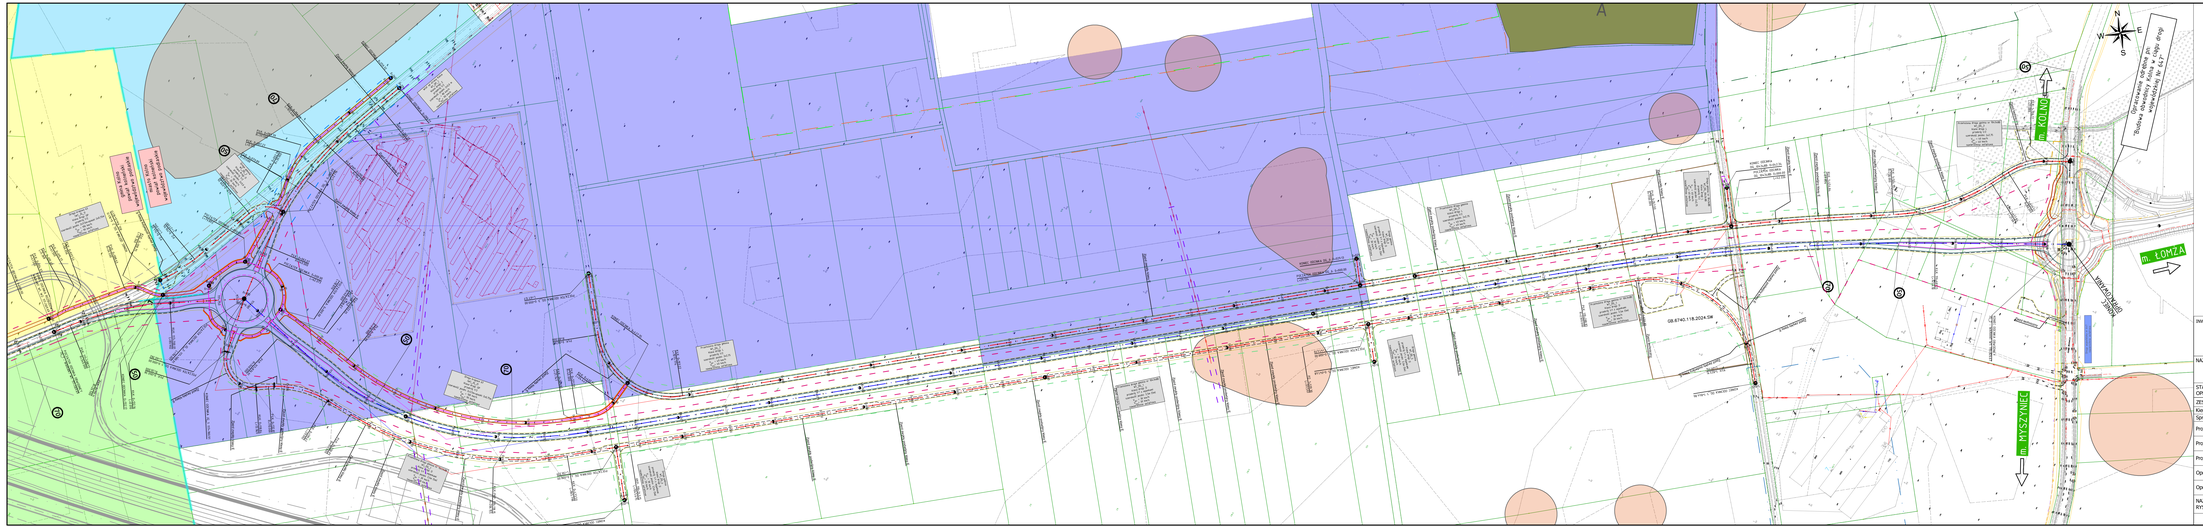

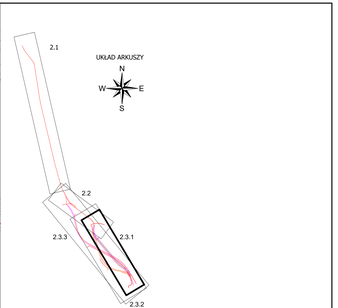

INWESTOR	GDDKiA Generalna Dyrekcja Dróg Krajowych i Autostrad reprezentowana przez GDDKiA Oddział w Białymstoku, ul. Zwycięzców 2, 15-703 Białystok	WYKONAWCA	Infra Centrum Doradcze Infra - Centrum Doradcze Sp. z o.o. 01-192 Warszawa, ul. Leszno 16
PODWYKONAWCA	BPK PROMOTA Biuro Projektów Komunikacyjnych i Przemysłowych S.A. 51-601 Jelenia Góra, ul. Wojkowicka Kolonia 59		

NAZWA PROJEKTU: **Opracowanie Studium Techniczno – Ekonomiczno – Środowiskowego z elementami Koncepcji Programowej dla zadania: Rozbudowa DK63 od m. Wincenta do m. Kolno wraz z budową zachodniej obw. Kolna (od DK63 do DW647)**

STADIUM OPRACOWANIA	STUDIUM TECHNICZNO-EKONOMICZNO-ŚRODOWISKOWE - ETAP I			SKALA RYSUNKU: 1:2000
ZESPÓŁ PROJEKTOWY	IMIĘ I NAZWISKO	NR UPRAWNIEŃ	SPECJALNOŚĆ	PODPIS
Kierownik projektu: Sprawdzający	mgr inż. Anna Leśniewska-Nowak	WKP/0095/POOD/24	drogowa	
Projektant	mgr inż. Robert Glemza	WKP/0254/POOD/08	drogowa	
Projektant	mgr inż. Andrzej Tajcher	WKP/0242/POOD/24	drogowa	
Projektant	mgr inż. Karol Napierkowski	WKP/0107/POOD/24	drogowa	
Opracowujący	mgr inż. Tomasz Kucal	WKP/0111/OOOD/24	drogowa	
Opracowujący	inż. Szymon Fornalik	-	-	
NAZWA RYSUNKU	**PLAN OGÓLNY - ROZBUDOWA + OBWODNICA WARIANT W1**	NUMER RYSUNKU: 2.3.1	WERSJA: 4	

Prawa autorskie zastrzeżone, kopia i przekazywanie osobom trzecim bez zgody autora zabronione. Nazwy plików nie zmieniać

DATA: czerwiec 2026

NR PROJEKTU: 24230