


Wykres profilu
W3_JG_1

POZIOM ODNIESIENIA

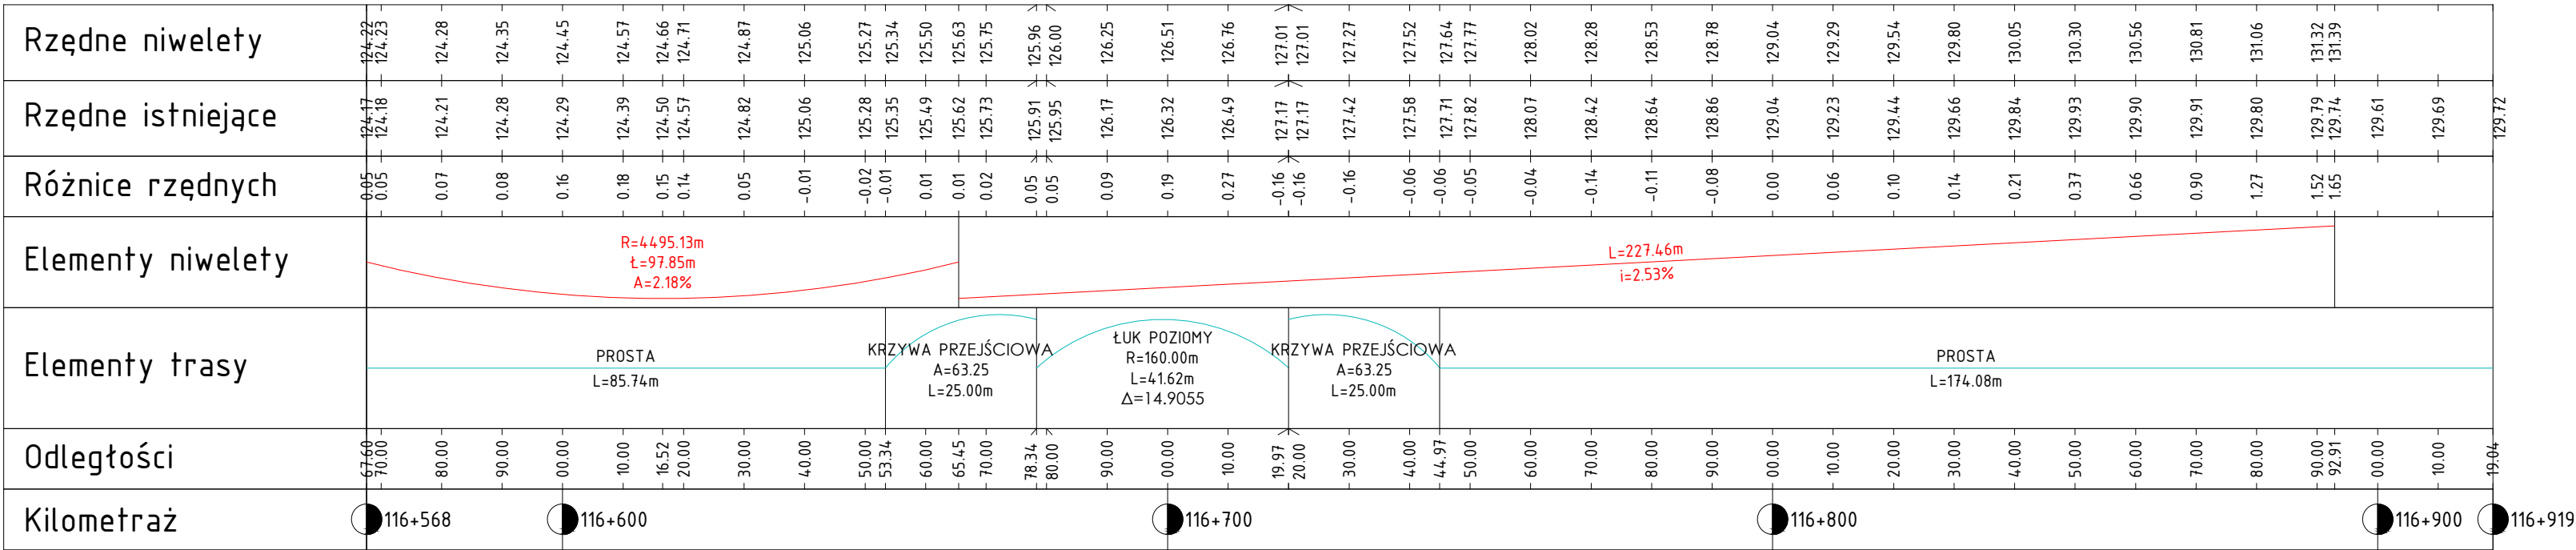

LEGENDA

istniejący teren

projektowana oś niweleta drogi

projektowana oś niweleta rowu prawego

projektowana oś niweleta rowu lewego

INWESTOR		WYKONAWCA		PODWYKONAWCA	
 Generalna Dyrekcja Dróg Krajowych i Autostrad reprezentowana przez GDDKiA Oddział w Białymstoku, ul. Zwycięstwa 2, 15-703 Białystok		 Infra - Centrum Doradztwa Sp. z o.o. 01-192 Warszawa, ul. Leszno 14		 Biuro Projektów Komunikacyjnych w Poznaniu Sp. z o.o 61-891 Poznań, ul. Tadeusza Kościuszki 68	
NAZWA PROJEKTU					
Opracowanie Studium Techniczno – Ekonomiczno – Środowiskowego z elementami Koncepcji Programowej dla zadania: Rozbudowa DK63 od m. Wincenta do m. Kolno wraz z budową zachodniej obw. Kolna (od DK63 do DW647)					
STADIUM OPRACOWANIA		STUDIUM TECHNICZNO-EKONOMICZNO-ŚRODOWISKOWE - ETAP I		SKALA RYSUNKU	1:100/1000
ZESPÓŁ PROJEKTOWY		IMIĘ I NAZWISKO		NR UPRAWNIEŃ	SPECJALNOŚĆ
Kierownik projektu		mgr inż. Anna Leśniewska-Nowak		WKP/0095/POOD/04	drogowa
Sprawdzający					
Projektant		mgr inż. Robert Giemza		WKP/0254/POOD/08	drogowa
Projektant		mgr inż. Andrzej Tajcher		WKP/0242/POOD/04	drogowa
Projektant		mgr inż. Karol Napierkowski		WKP/0107/POOD/24	drogowa
Opracowujący		mgr inż. Tomasz Kucal		WPK/0111/ZOOD/24	drogowa
Opracowujący		Szymon Fornalik		-	-
NAZWA RYSUNKU		PROFIL PODŁUŻNY - OBWODNICA WARIANT W3 - JG_1			NUMER RYSUNKU 3.5.2
					WERSJA 2
Prawa autorskie zastrzeżone, łącznie z prawem reprodukcji lub udostępniania osobom trzecim niniejszego rysunku lub jego części bez upoważnienia Inwestora.		DATA		kwiecień 2026	
		NR PROJEKTU		24230	