




Przekrój charakterystyczny 1-1
DK 63 obwodnica m. Kolno
Klasa drogi - GP, kategoria ruchu KR4
Prędkość do projektowania - 100km/h

 


Przekrój charakterystyczny 2-2
DK 63 obwodnica m. Kolno
Klasa drogi - GP, kategoria ruchu KR4
Prędkość do projektowania - 100km/h

 


Przekrój charakterystyczny 3-3
DK 63 obwodnica m. Kolno
Klasa drogi - GP, kategoria ruchu KR4
Prędkość do projektowania - 100km/h

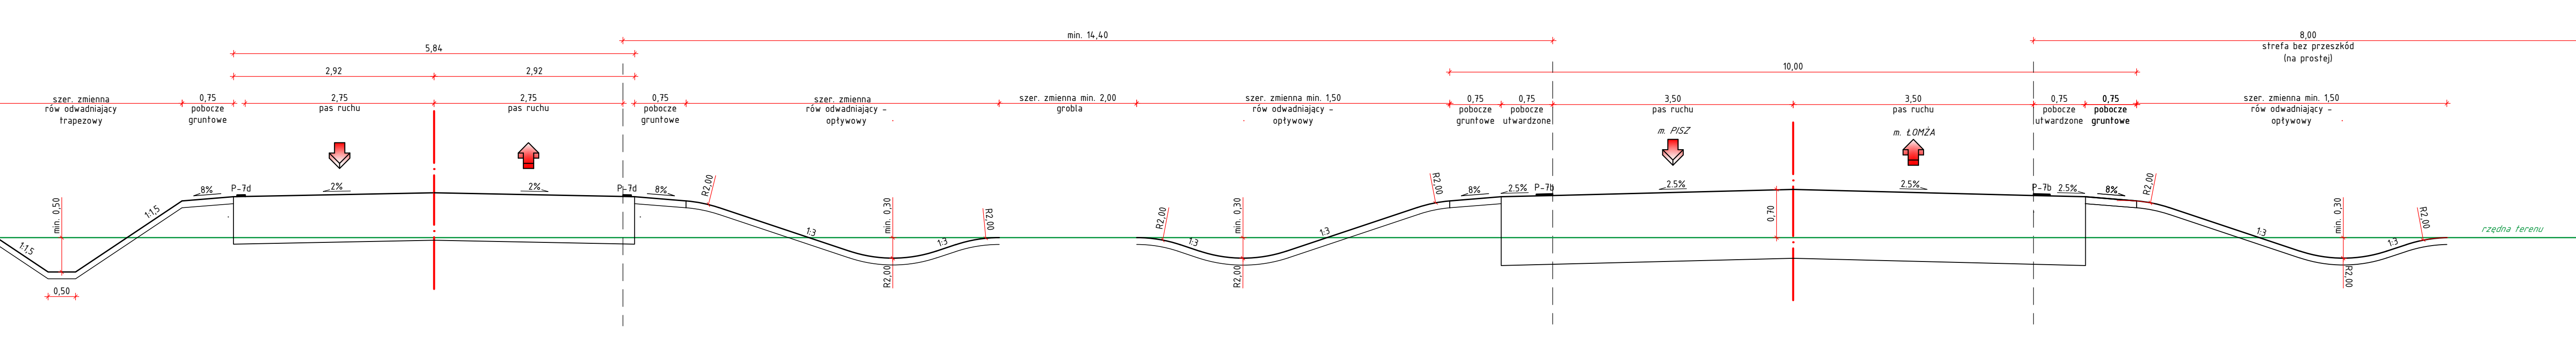

Przekrój charakterystyczny 4-4
DK 63 obwodnica m. Kolno
Klasa drogi - GP, kategoria ruchu KR4
Prędkość do projektowania - 100km/h

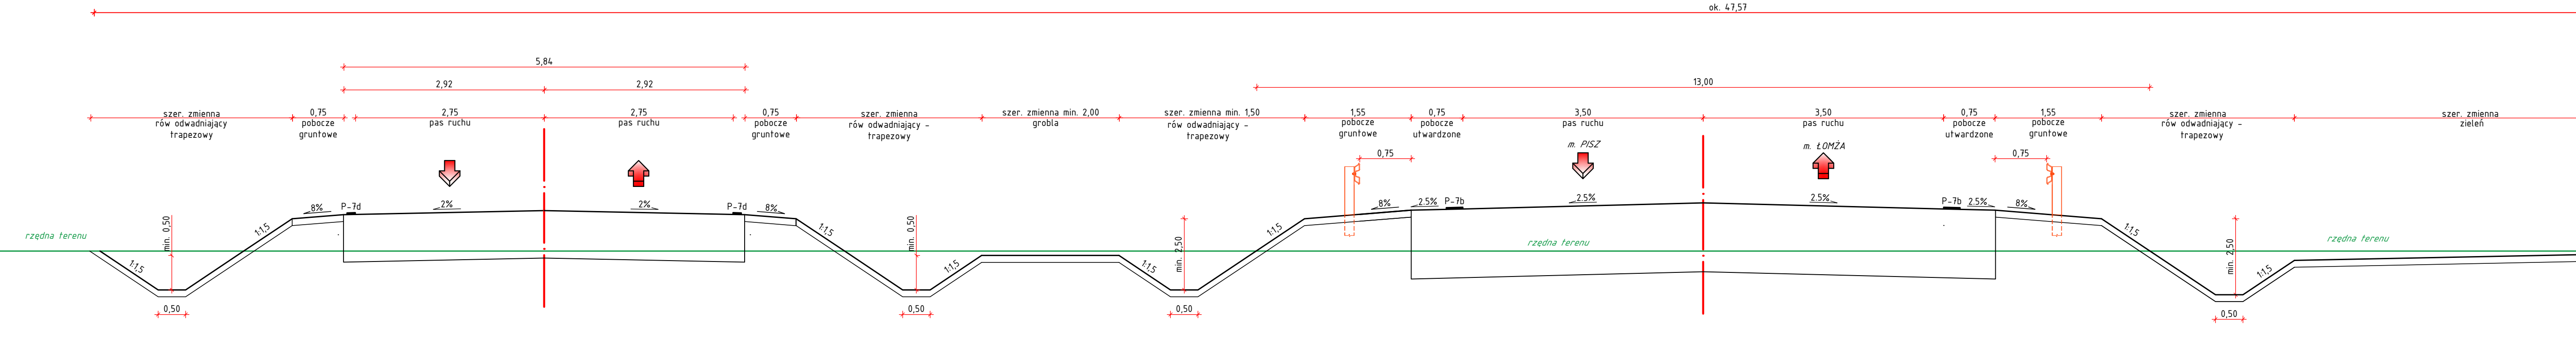

Przekrój charakterystyczny 5-5
DK 63 obwodnica m. Kolno
Klasa drogi - D, kategoria ruchu KR1
Prędkość do projektowania - 30 km/h

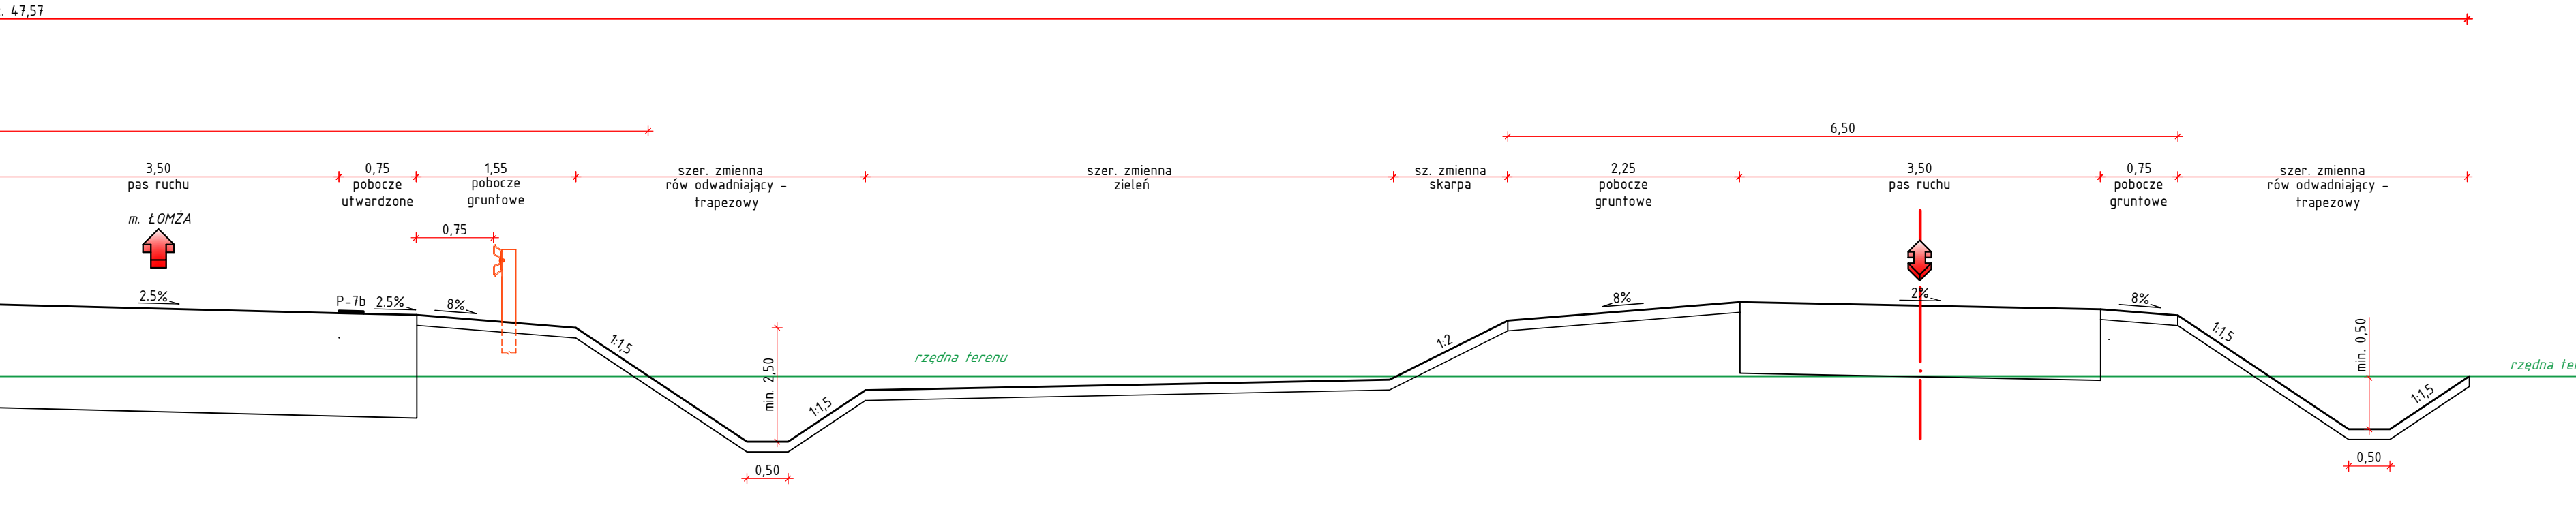

INWESTOR		WYKONAWCA		PODWOYKONAWCA	
 Generalna Dyrekcja Dróg Krajowych i Autostrad ul. Żwirki i Wigury 11, 01-581 Warszawa		 Centrum Doradztwa ul. Chałubińskiego 1, 01-644 Warszawa		 Biuro Projektów Inżynierskich ul. Piłsudskiego 10, 01-644 Warszawa	
NAZWA PROJEKTU					
Opracowanie Studium Techniczno – Ekonomicznego – Środowiskowego z elementami Koncepcji Programowej dla zadania: Rozbudowa DK63 od m. Wincenta do m. Kolno wraz z budową zachodniej obw. Kolna (od DK63 do DW647)					
STADIUM OPRACOWANIA		STUDIUM TECHNICZNO-EKONOMICZNO-ŚRODOWISKOWE - ETAP I			1:50
ZESPÓŁ PROJEKTOWY		NR UPRAWNIENI		SPECJALNOŚĆ	PODPIS
Kierownik projektu		mgr inż. Anna Lesniewska-Nowak		WKP/0095/POOD/04	drogowa
Projektant		mgr inż. Robert Gienza		WKP/0254/POOD/08	drogowa
Projektant		mgr inż. Andrzej Tajcher		WKP/0242/POOD/04	drogowa
Projektant		mgr inż. Karol Napierkowski		WKP/0107/POOD/24	drogowa
Opracowujący		mgr inż. Tomasz Kucal		WKP/0112/POOD/04	drogowa
Opracowujący		Szymon Fornalik			
PRZEKROJE NORMALNE - OBWODNICA WARIANT W1, W2, W3					
NAZWA RYSUNKU		DATA		NUMER RYSUNKU	WERSJA
		kwiecień 2026		4.2	2
Prawa zastrzeżenia autorskie, w tym prawo nawiązania do obywatelskiego systemu transportu, nie mogą być przedmiotem sprzedaży bez zgody inwestora					