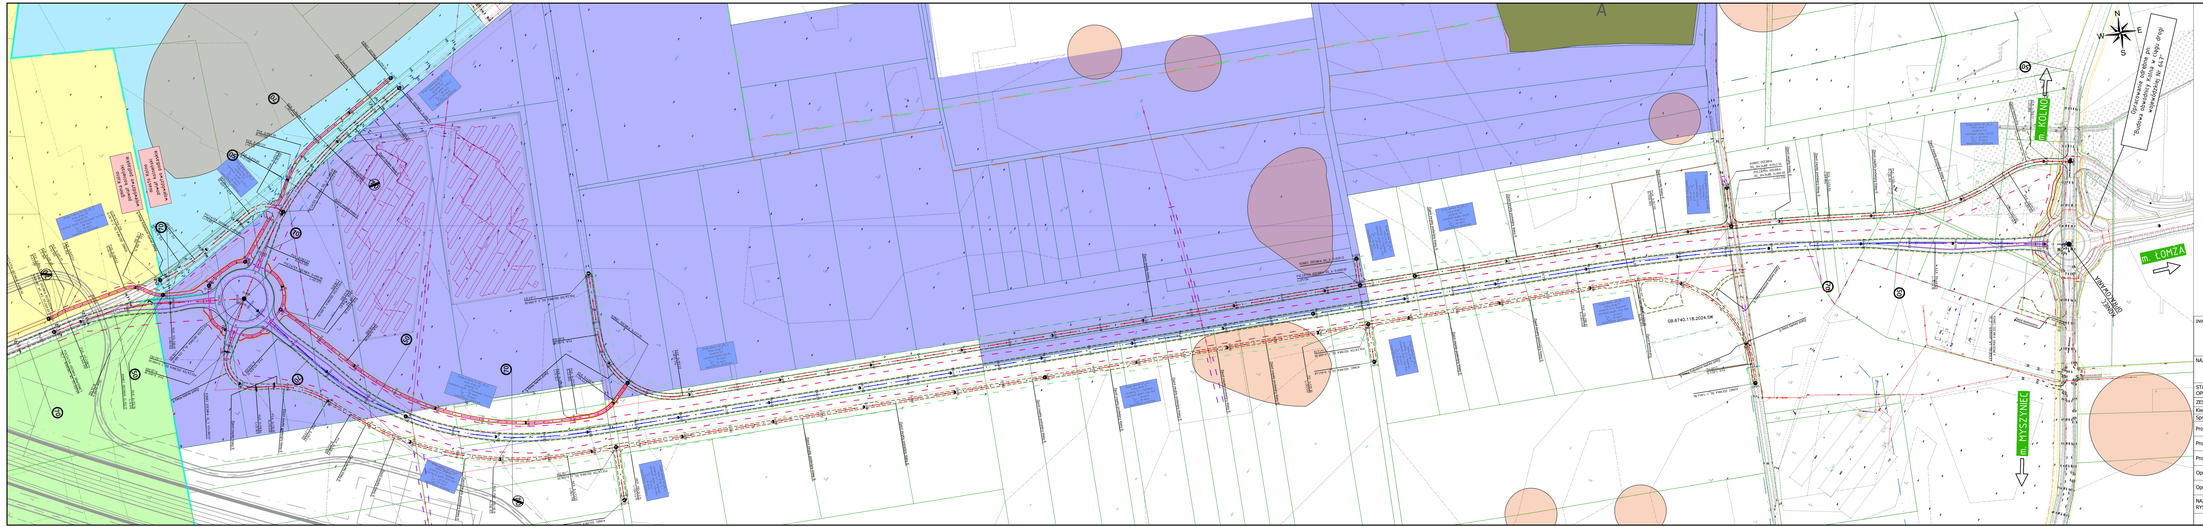

INWESTOR: GDDKiA Generalna Dyrekcja Dróg Krajowych i Autostrad reprezentowana przez GDDKiA Oddział w Białymstoku, ul. Zwycięzców 2, 15-703 Białystok	WYKONAWCA: Infra Centrum Doradztwa Infra - Centrum Doradztwa Sp. z o.o. 01-192 Warszawa, ul. Leszno 16	PODWYKONAWCA: BPK PROMOS Biuro Projektów Komunikacyjnych i Przemysłowych S.A. 31-221 Kraków, ul. Tadeusza Kościuszki 38	
NAZWA PROJEKTU	**Opracowanie Studium Techniczno – Ekonomiczno – Środowiskowego z elementami Koncepcji Programowej dla zadania: Rozbudowa DK63 od m. Wincenta do m. Kolno wraz z budową zachodniej obw. Kolna (od DK63 do DW647)**		
STADIUM OPRACOWANIA	**STUDIUM TECHNICZNO-EKONOMICZNO-ŚRODOWISKOWE - ETAP I**	SKALA RYSUNKU	1:2000

ZESPÓŁ PROJEKTOWY	IMIĘ I NAZWISKO	NR UPRAWNIEŃ	SPECJALNOŚĆ	PODPIS
Kierownik projektu Sprawdzający	mgr inż. Anna Leśniewska-Nowak	WKP/0095/POOD/D4	drogowa	
Projektant	mgr inż. Robert Glemza	WKP/0254/POOD/D8	drogowa	
Projektant	mgr inż. Andrzej Tajcher	WKP/0242/POOD/D4	drogowa	
Projektant	mgr inż. Karol Napierkowski	WKP/0107/POOD/D4	drogowa	
Opracowujący	mgr inż. Tomasz Kucal	WPK/0111/2000/D4	drogowa	
Opracowujący	Szymon Fornalik	-	-	

NAZWA RYSUNKU		NUMER RYSUNKU	WERSJA
	PLAN OGÓLNY - ROZBUDOWA + OBWODNICA WARIANT W1	2.3.1	2

Prawa autorskie zastrzeżone, kopia i przekazywanie osobom trzecim bez zgody autora zabronione. Dane osobowe nie podlegają udostępnieniu na podstawie Kodeksu Cywilnego.

DATA	NR PROJEKTU
kwiecień 2026	24230