


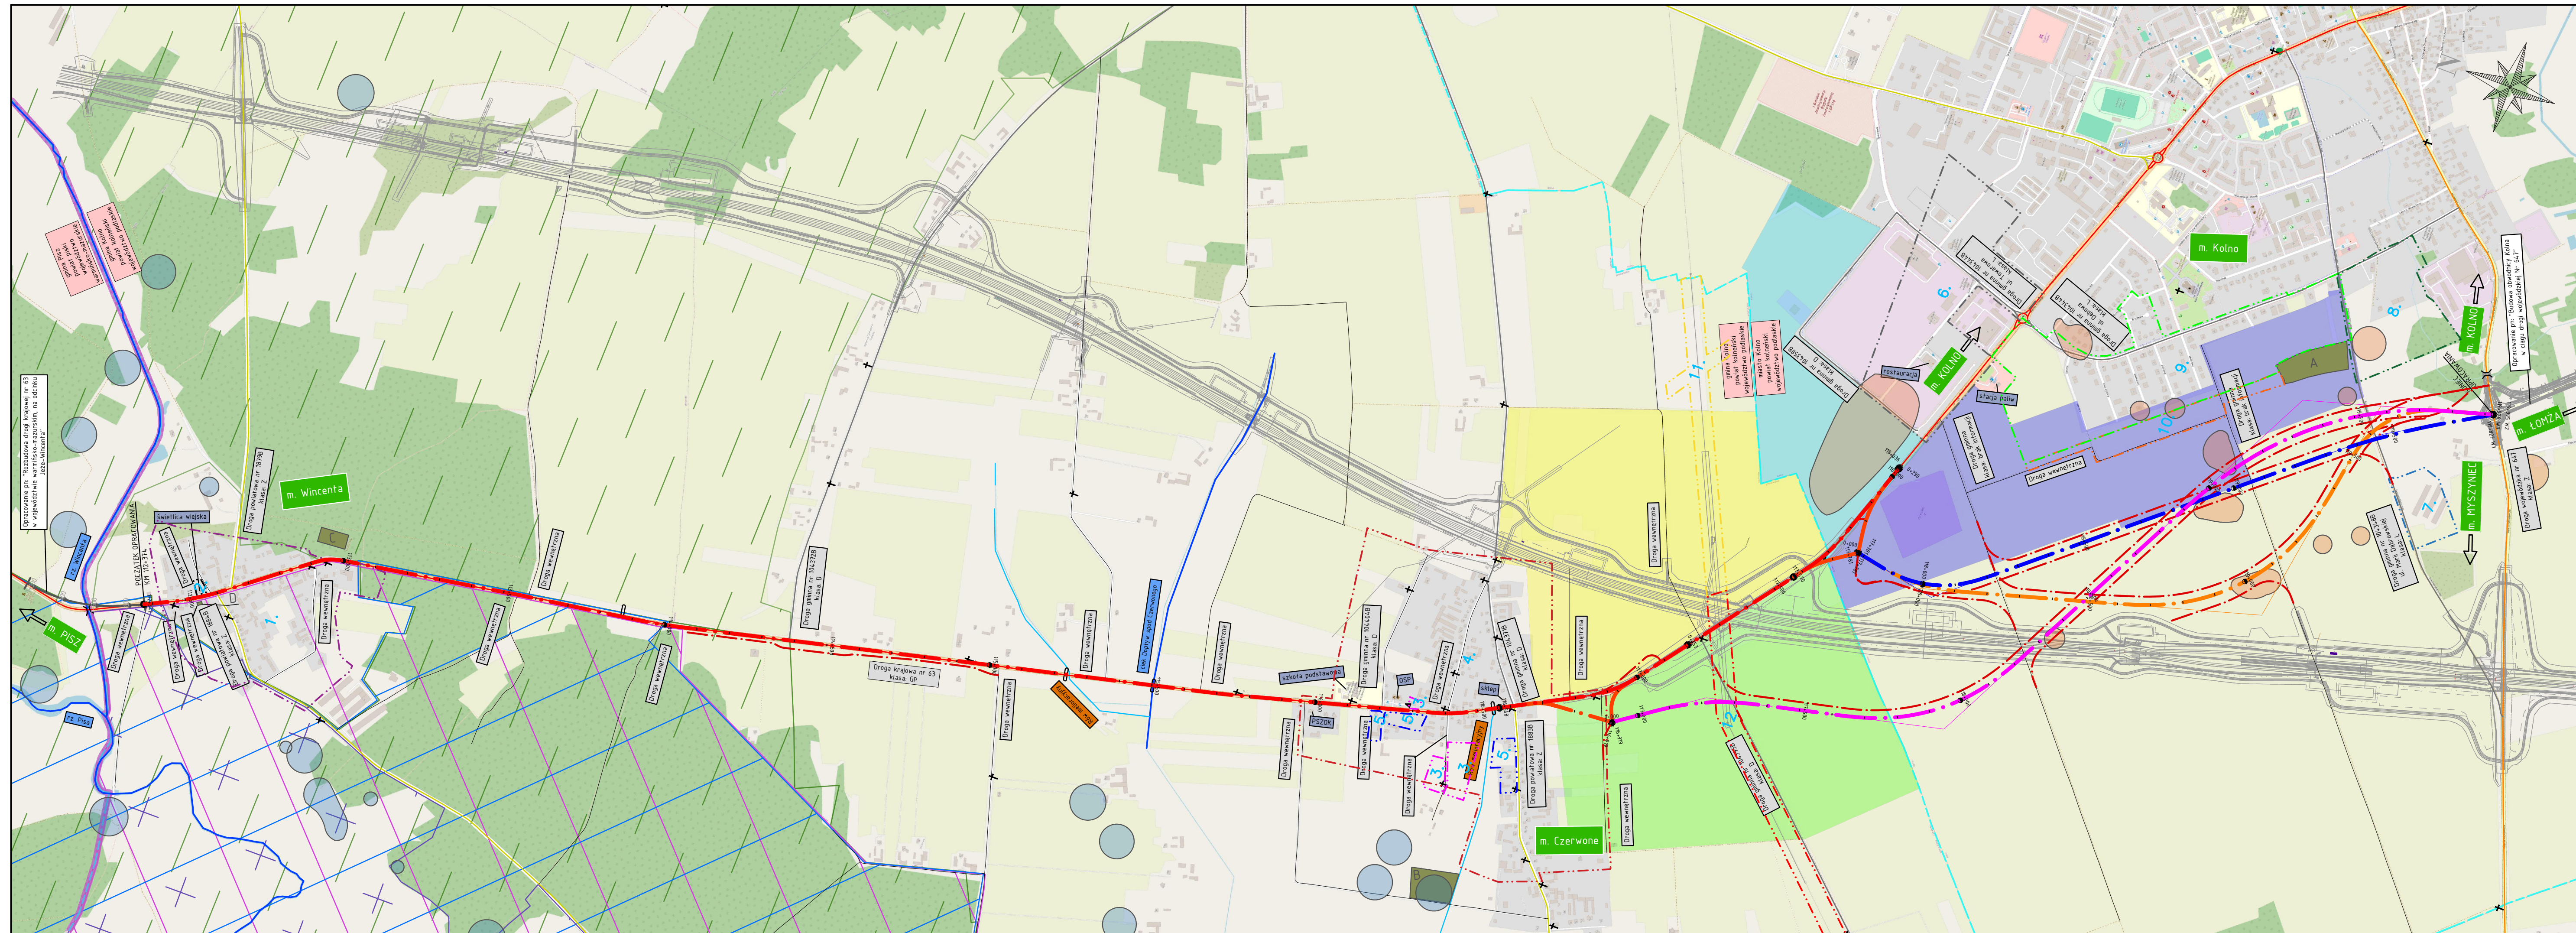

LEGENDA

- projektowana DK 63 - odcinek rozbudowy - Wariant 1, 2, 3

projektowany przebieg obwodnicy m. Kolno w ciągu DK 63 - Wariant 1

projektowany przebieg obwodnicy m. Kolno w ciągu DK 63 - Wariant 2

projektowany przebieg obwodnicy m. Kolno w ciągu DK 63 - Wariant 3

projektowane dowiązania obwodnicy m. Kolno do istniejącego układu drogowego

jezdnie dodatkowe, przekładane drogi gminne

opracowanie pn: "Budowa obwodnicy Kolna w ciągu drogi wojewódzkiej Nr 647"

opracowanie pn: "Budowa linii kolejowej nr 29 odc. Ostróteka - Łomża - Pisz - Giżycko"

opracowanie pn: "Rozbudowa drogi krajowej nr 63 w województwie warmińsko-mazurskim, na odcinku Jeże - Wincenta"

granica gminy

granica powiatu/województwa

droga krajowa

droga wojewódzka

droga powiatowa

droga gminna

droga wewnętrzna

rzeka / ciek wodny

rów melioracyjny

Obszar 1 przeznaczony pod MPZP przez UM Kolno

Obszar 2 przeznaczony pod MPZP przez UM Kolno

Obszar planowany pod zabudowę przemysłową

Obszar planowany pod zabudowę mieszkaniową

Obszar objęty MPZP - uchwała nr:

XXVII/205/2006

XXIV/103/2012

XXV/110/2012

XXVIII/204/2006

XVI/116/2020

2007/21/IV

Z01/1998/199/XXXIII

Z01/1998/206/XXXIV

Z01A/2008/94/XVII

Z01B/2008/94/XVII

Z01b/2018/230/XXXV


Z01c/2018/230/XXXV

CPK LK29


2.1

UKŁAD ARKUSZY PLANOWYCH

INWESTOR	 Generalna reprezentacja w Białymstoku	
NAZWA PROJEKTU	Opracowanie i Koncepcja Projektu wzrostu	
STADIUM OPRACOWANIA	STUDIUM TECHNICZNE	
ZESPÓŁ PROJEKTOWY		
Kierownik projektu	mgr inż.	
Sprawdzający		
Projektant	m.	
Projektant		

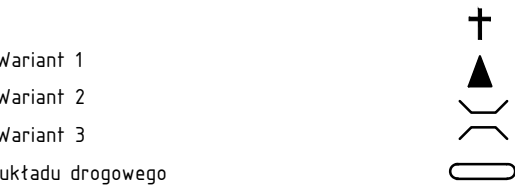

- Krzyż przyrody
- Pomnik
- Most
- Przepust
- Obszar Chronionego Krajobrazu Równiny Kurpiowskiej
i Doliny Dolnej Narwi
- Obszar Specjalnej Ochrony Natura 2000 *Puszcza Piska*
- Specjalny Obszar Ochrony Natura 2000 *Dolina Pisy*
- Korytarze ekologiczne o znaczeniu krajowym i międzynarodowym
- Pomnik przyrody
- Obiekt wpisany do rejestru zabytków:
- A - Cmentarz żydowski - 1. poł. XIX w.
 - B - Grodzisko - wczesne średniowiecze
 - C - Cmentarz żołnierzy armii radzieckiej
z czasów II wojny światowej - 1942 r.
 - D - Budynek dawnego Urzędu Celnego - lata 20. XX w.
- Stanowisko archeologiczne (nr w arkuszu AZP 32-75)
- Stanowisko archeologiczne (nr w arkuszu AZP 31-74)

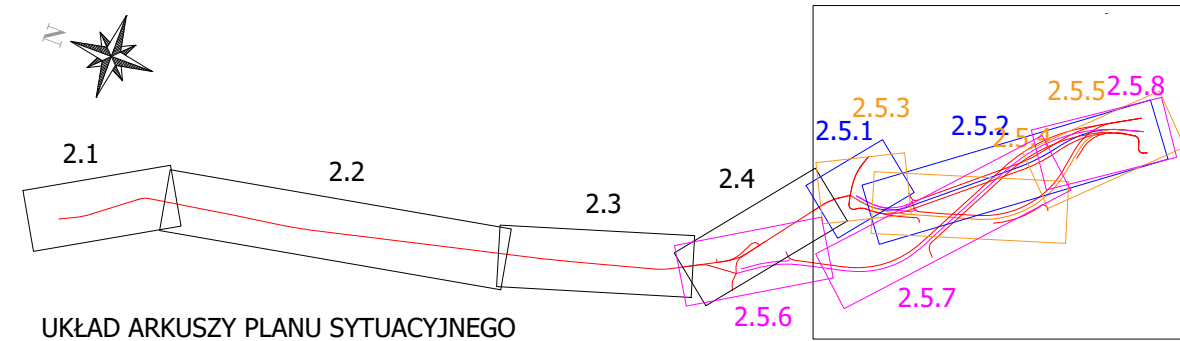

INWESTOR

GDDKiA

Generalna Dyrekcja Dróg Krajowych i Autostrad
reprezentowana przez GDDKiA Oddział
w Białymstoku, ul. Zwycięstwa 2, 15-703 Białystok

WYKONAWCA

Infra
Centrum Doradztwa

Infra - Centrum Doradztwa Sp. z o.o.
01-192 Warszawa, ul. Leszno 14

PODWYKONAWCA

BPK
POLSKA

Biuro Projektów Komunikacyjnych
w Poznaniu Sp. z o.o.
61-891 Poznań, ul. Tadeusza Kościuszki 68

NAZWA PROJEKTU

Opracowanie Studium Techniczno – Ekonomiczno – Środowiskowego z elementami
Koncepcji Programowej dla zadania: Rozbudowa DK63 od m. Wincenta do m. Kolno
wraz z budową zachodniej obw. Kolna (od DK63 do DW647)

STADIUM OPRACOWANIA	STUDIUM TECHNICZNO-EKONOMICZNO-ŚRODOWISKOWE - ETAP I			SKALA RYSUNKU	1:10000
ZESPÓŁ PROJEKTOWY	IMIĘ I NAZWISKO	NR UPRAWNIENI	SPECJALNOŚĆ	PODPIS	
Kierownik projektu	mgr inż. Anna Leśniewska-Nowak	WKP/0095/POOD/04	drogowa		
Sprawdzający					
Projektant	mgr inż. Robert Giezmą	WKP/0254/POOD/08	drogowa		
Projektant	mgr inż. Andrzej Tajcher	WKP/0242/POOD/04	drogowa		
Projektant	mgr inż. Karol Napierkowski	WKP/0107/POOD/24	drogowa		
Opracowujący	mgr inż. Tomasz Kucal	WPK/0111/ZOOD/24	drogowa		
Opracowujący	Szymon Fornalik	-	-		
NAZWA RYSUNKU	CZĘŚĆ OGÓLNA - PLAN ORIENTACYJNY			NUMER RYSUNKU 1	WERSJA 4

Prawa autorskie zastrzeżone, niniejszym z prawem reprodukcji lub udostępniania osobom fizycznym
niniejszego rysunku lub jego części bez uprzedniego zezwolenia Inwestora.

DATA

czerwiec 2026

NR PROJEKTU

24230