


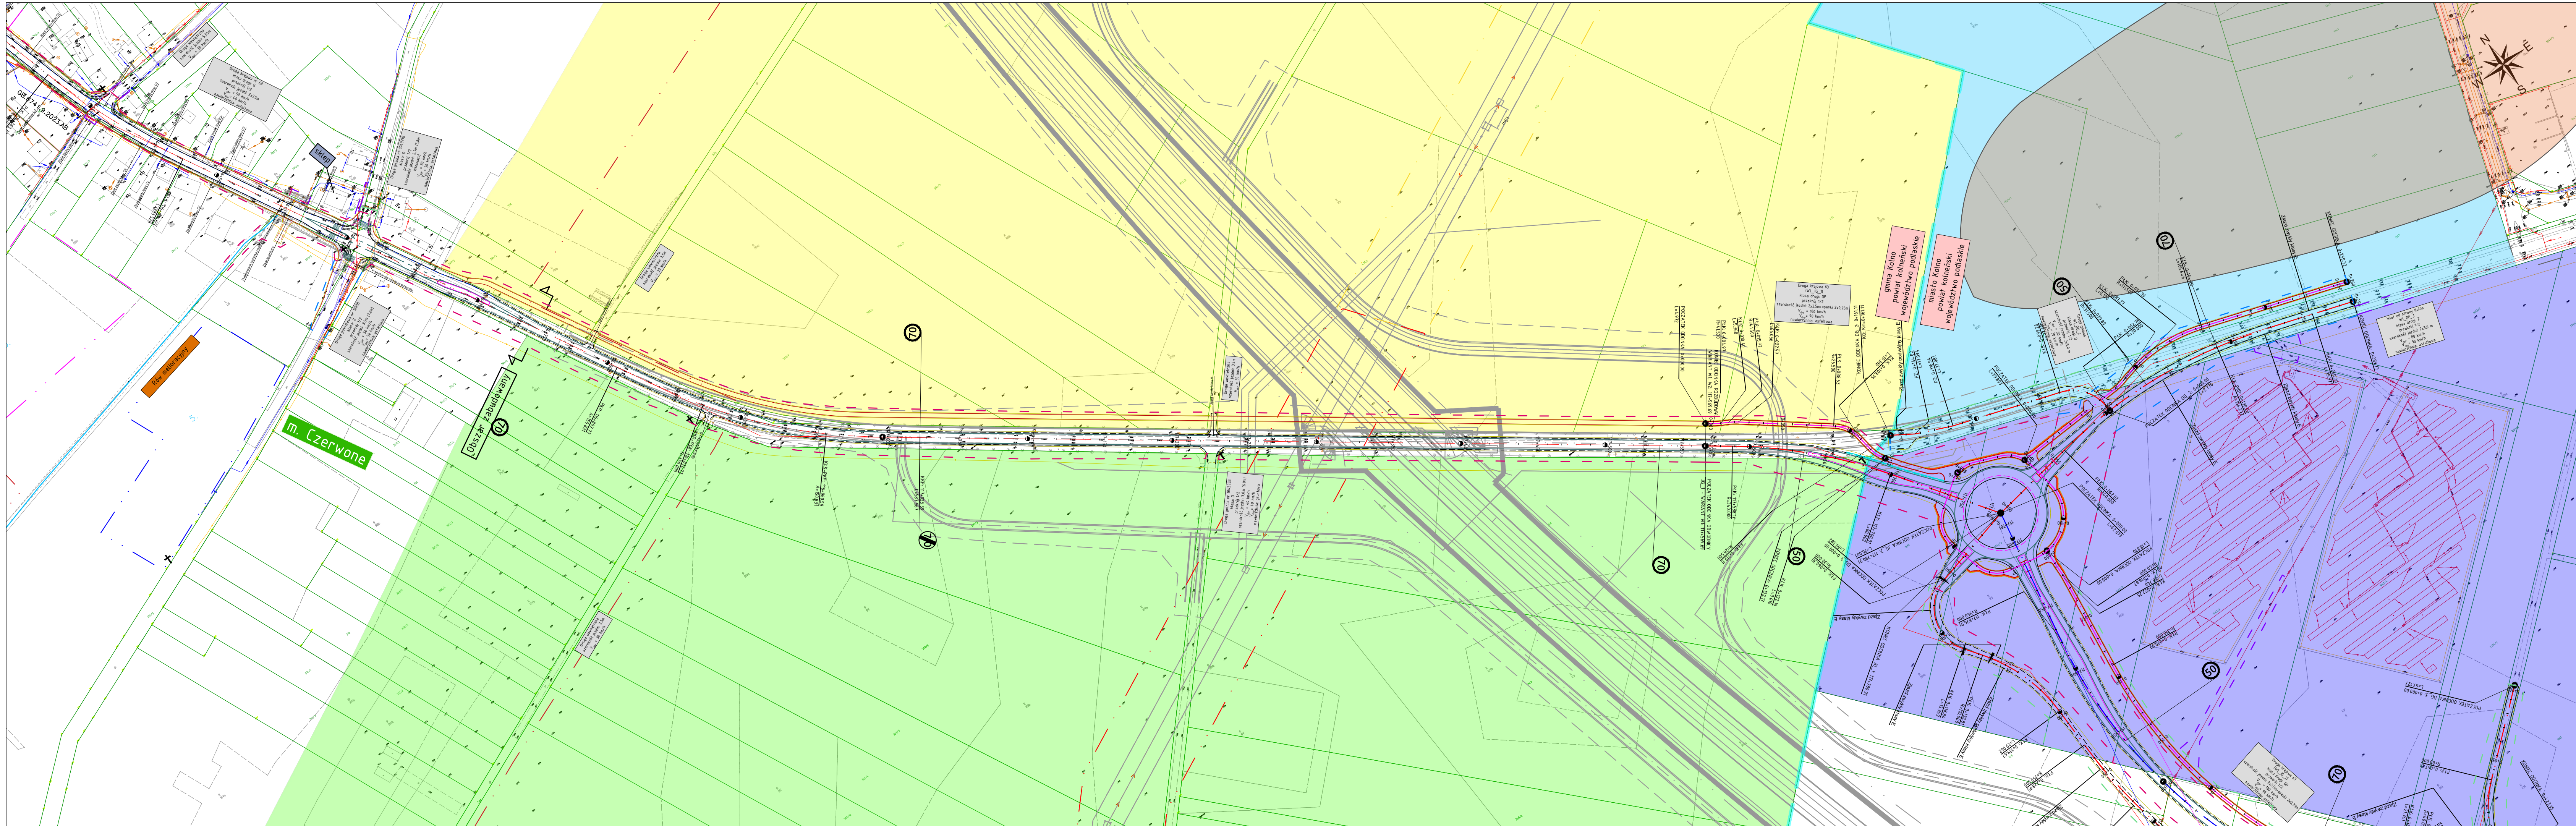

2.1

2.2

2.3.1

2.3.2

2.3.3

UKŁAD ARKUSZY

N

W

E

S

INWESTOR

Generalna Dyrekcja Dróg Krajowych i Autostrad
reprezentowana przez GDDKiA Oddział
w Białymstoku, ul. Zwycięstwa 2, 15-703 Białystok

WYKONAWCA

Infra - Centrum Doradztwa Sp. z o.o.
01-192 Warszawa, ul. Leszno 14

PODWYKONAWCA

BPK
Biurowo Projektowe Komunikacyjnych
w Poznaniu Sp. z o.o.
61-891 Poznań, ul. Tadeusza Kościuszki 68

NAZWA PROJEKTU

Opracowanie Studium Techniczno – Ekonomiczno – Środowiskowego z elementami
Koncepcji Programowej dla zadania: Rozbudowa DK63 od m. Wincenta do m. Kolno
wraz z budową zachodniej obw. Kolno (od DK63 do DW647)

STADIUM OPRACOWANIA	STUDIUM TECHNICZNO-EKONOMICZNO-ŚRODOWISKOWE - ETAP I				SKALA RYSUNKU	1:2000
ZESPÓŁ PROJEKTOWY	IMIĘ I NAZWISKO	NR UPRAWNIENI	SPECJALNOŚĆ	PODPIS		
Kierownik projektu	mgr inż. Anna Leśniewska-Nowak	WKP/0095/POOD/04	drogowa			
Sprawdzający	mgr inż. Robert Glemza	WKP/0254/POOD/08	drogowa			
Projektant	mgr inż. Andrzej Tajcher	WKP/0242/POOD/04	drogowa			
Projektant	mgr inż. Karol Napierkowski	WKP/0107/POOD/24	drogowa			
Opracowujący	mgr inż. Tomasz Kucał	WKP/0111/ZOOD/24	drogowa			
Opracowujący	inż. Szymon Fornalik	-	-			

NAZWA RYSUNKU

PLAN OGÓLNY - ROZBUDOWA + OBWODNICA
WARIANT W1

NUMER RYSUNKU

2.2

WERSJA

4

DATA

czerwiec 2026

NR PROJEKTU

24230

Prawa autorskie zastrzeżone, łącznie z prawem reprodukcji lub udostępniania osobom trzecim niniejszego rysunku lub jego części bez upoważnienia Inwestora.