


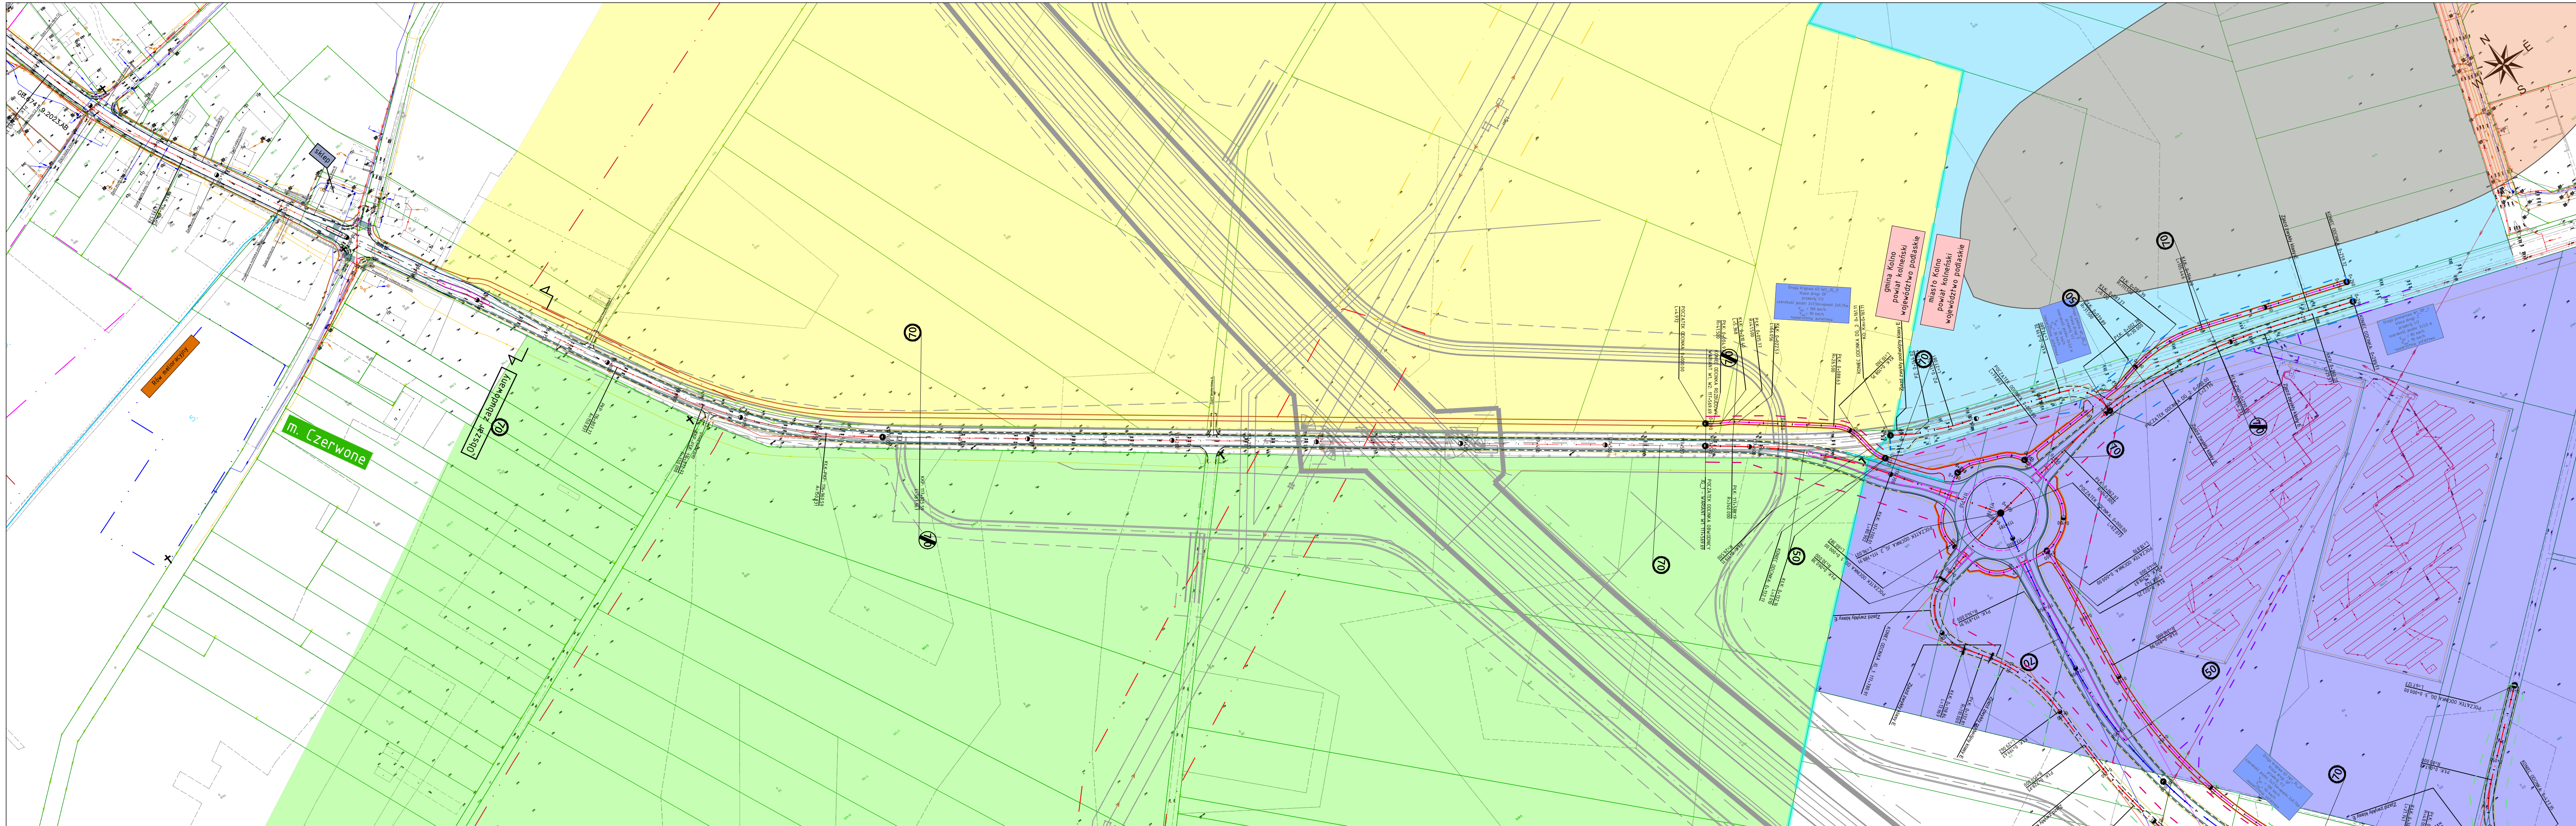

INWESTOR		WYKONAWCA		PODWYKONAWCA	
 Generalna Dyrekcja Dróg Krajowych i Autostrad reprezentowana przez GDDKiA Oddział w Białymstoku, ul. Zwycięstwa 2, 15-703 Białystok		 Infra - Centrum Doradztwa Sp. z o.o. 01-192 Warszawa, ul. Leszno 14		 Biurowie Projektów Komunikacyjnych w Poznaniu Sp. z o.o. 61-891 Poznań, ul. Tadeusza Kościuszki 68	
NAZWA PROJEKTU					
Opracowanie Studium Techniczno – Ekonomicznego z elementami Koncepcji Programowej dla zadania: Rozbudowa DK63 od m. Wincenta do m. Kolno wraz z budową zachodniej obw. Kolna (od DK63 do DW647)					
STADIUM OPRACOWANIA		STUDIUM TECHNICZNO-EKONOMICZNO-ŚRODOWISKOWE - ETAP I		SKALA RYSUNKU	1:2000
ZESPÓŁ PROJEKTOWY		IMIĘ I NAZWISKO	NR UPRAWNIENI	SPECJALNOŚĆ	PODPIS
Kierownik projektu		mgr inż. Anna Leśniewska-Nowak	WKP/0095/POOD/04	drogowa	
Sprawdzający					
Projektant		mgr inż. Robert Giełza	WKP/0254/POOD/08	drogowa	
Projektant		mgr inż. Andrzej Tajcher	WKP/0242/POOD/04	drogowa	
Projektant		mgr inż. Karol Napierkowski	WKP/0107/POOD/24	drogowa	
Opracowujący		mgr inż. Tomasz Kucał	WPK/0111/ZOOD/24	drogowa	
Opracowujący		Szymon Fornalik	-	-	
NAZWA RYSUNKU		PLAN OGÓLNY - ROZBUDOWA + OBWODNICA WARIANT W1		NUMER RYSUNKU 2.2	WERSJA 2
Prawa autorskie zastrzeżone, łącznie z prawem reprodukcji lub udostępniania osobom trzecim niniejszego rysunku lub jego części bez upoważnienia Inwestora.			DATA kwiecień 2026	NR PROJEKTU 24230	